


Anlage 1



# BEBAUUNGSPLAN KIESWIESEN

## 1. ÄNDERUNG

VORGÄNGERPLAN:  
 Bebauungsplan Kieswiesen  
 rechtsgültig am 11.12.81

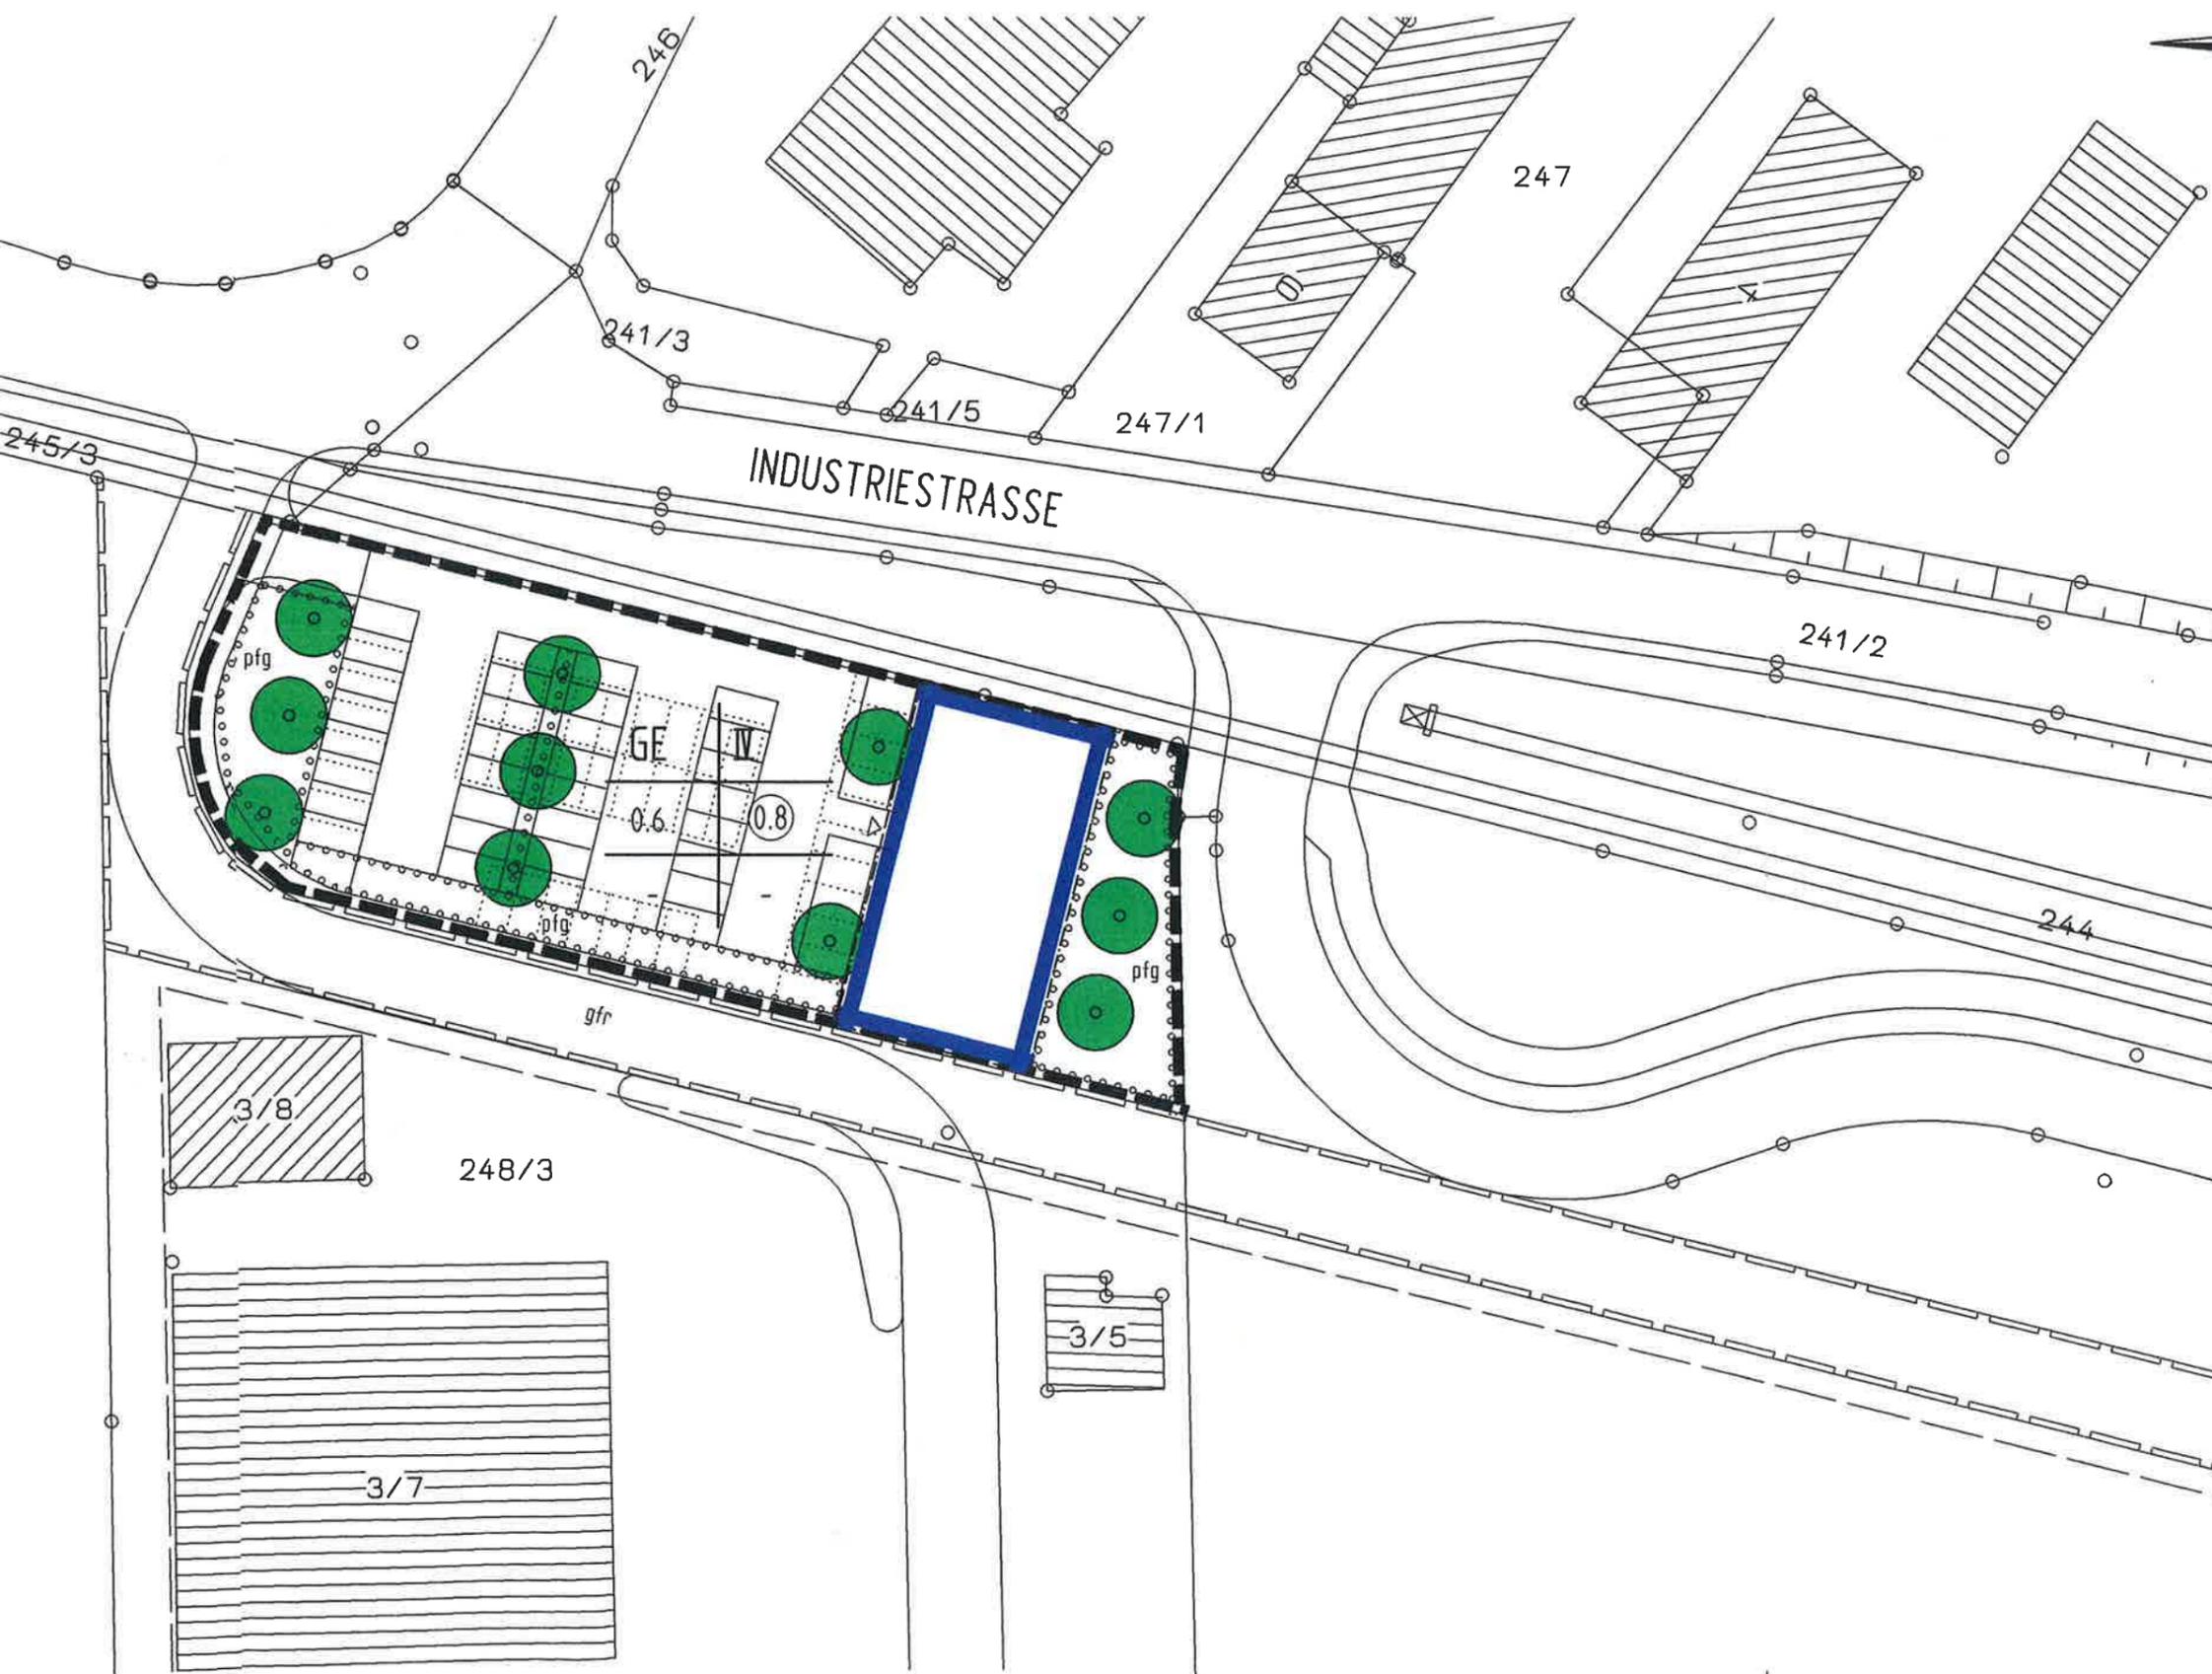

### Zeichenerklärung

- Baugrenze
- Flächen zum Anpflanzen von Bäumen, Sträuchern, und sonstigen Bepflanzungen gemäß Pflanzliste (§ 9 Abs. 1 Nr. 25 B Bau G)
- Pflanzgebot für Einzelbäume (§ 9 Abs. 1 Nr. 25 B Bau G)
- Grenze des räumlichen Geltungsbereichs des Bebauungsplans (§ 9 Abs. 7 B Bau G)
- Mit Geh-, Fahr- und Leitungsrechten zu belastende Flächen (§ 9 Abs. 1 Nr. 25 B Bau G)

Verfahrensvermerke:	Datum:
1. Aufstellungsbeschluss	gemäß §2 Abs.1 BauGB 18.07.00
2. Bekanntmachung der Aufstellung	gemäß §2 Abs.1 BauGB 28.07.00
3. Beteiligung der Bürger	gemäß §3 Abs.1 BauGB 07.08.-08.09.00
4. Beteiligung der Träger öffentlicher Belange	gemäß §4 Abs.1 BauGB 07.08.-08.09.00
5. Öffentliche Auslegung	gemäß §3 Abs.2 BauGB
6. Erneute öffentliche Auslegung	gemäß §3 Abs.3 BauGB
7. Satzungsbeschluss	gemäß §10 Abs.1 BauGB
Altbach, den _____	
Steller	
Bürgermeister	
8. Inkrafttreten	gemäß §10 Abs.3 BauGB
9. Öffentlich ausgelegt beim Bürgermeisteramt Altbach	

MBP MUELLER FREIE ARCHITECTEN ALLEENSTR. 39 FAX 930820-10  
 BENZING BDA POSTFACH 5080 73716 ESSLINGEN  
 PARTNER DIPLOMINGENIEURE 0711/930820-0 73730 ESSLINGEN

BEBAUUNGSPLAN ENTWURF	GEZ TB/GEY	DAT 26.09.00
	GR 29.7/55	M 1:500
	PLAN-NR 0022/245	