

Gemeinde: Altbach

SCHULSPORTPLATZ UND
PAUSENHOF

NORD

W

S

O.W. 13

126

Schillerstraße

119

SCHULE

813/2

MAX EFH 25650

WA 0.4
II (I+IUG)

SD 50-60°

MAX EFH

25650

SD 25-30°

WA 0.4
II (I+IUG)

SD 50-60°

851

STAFFELAUFGANG

O.W. 60

PZ

STAFFELAUFGANG

S

24916 128

KIRCHSTRASSE

← 1,0% — 924,3

129
250,08

← 1,0% 50,50

S

250,59

710

← 1,0% — 90,51

S

29

27

25

23

21

19

17


15

O.W. 22

a

a

b

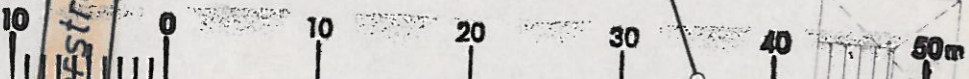

Maßstab 1:500

Silcherstraße

Jägerstraße

O.W. 45

707

13

21

25

27

29

31

33

Eßlinger Straße

148