


20

NORD

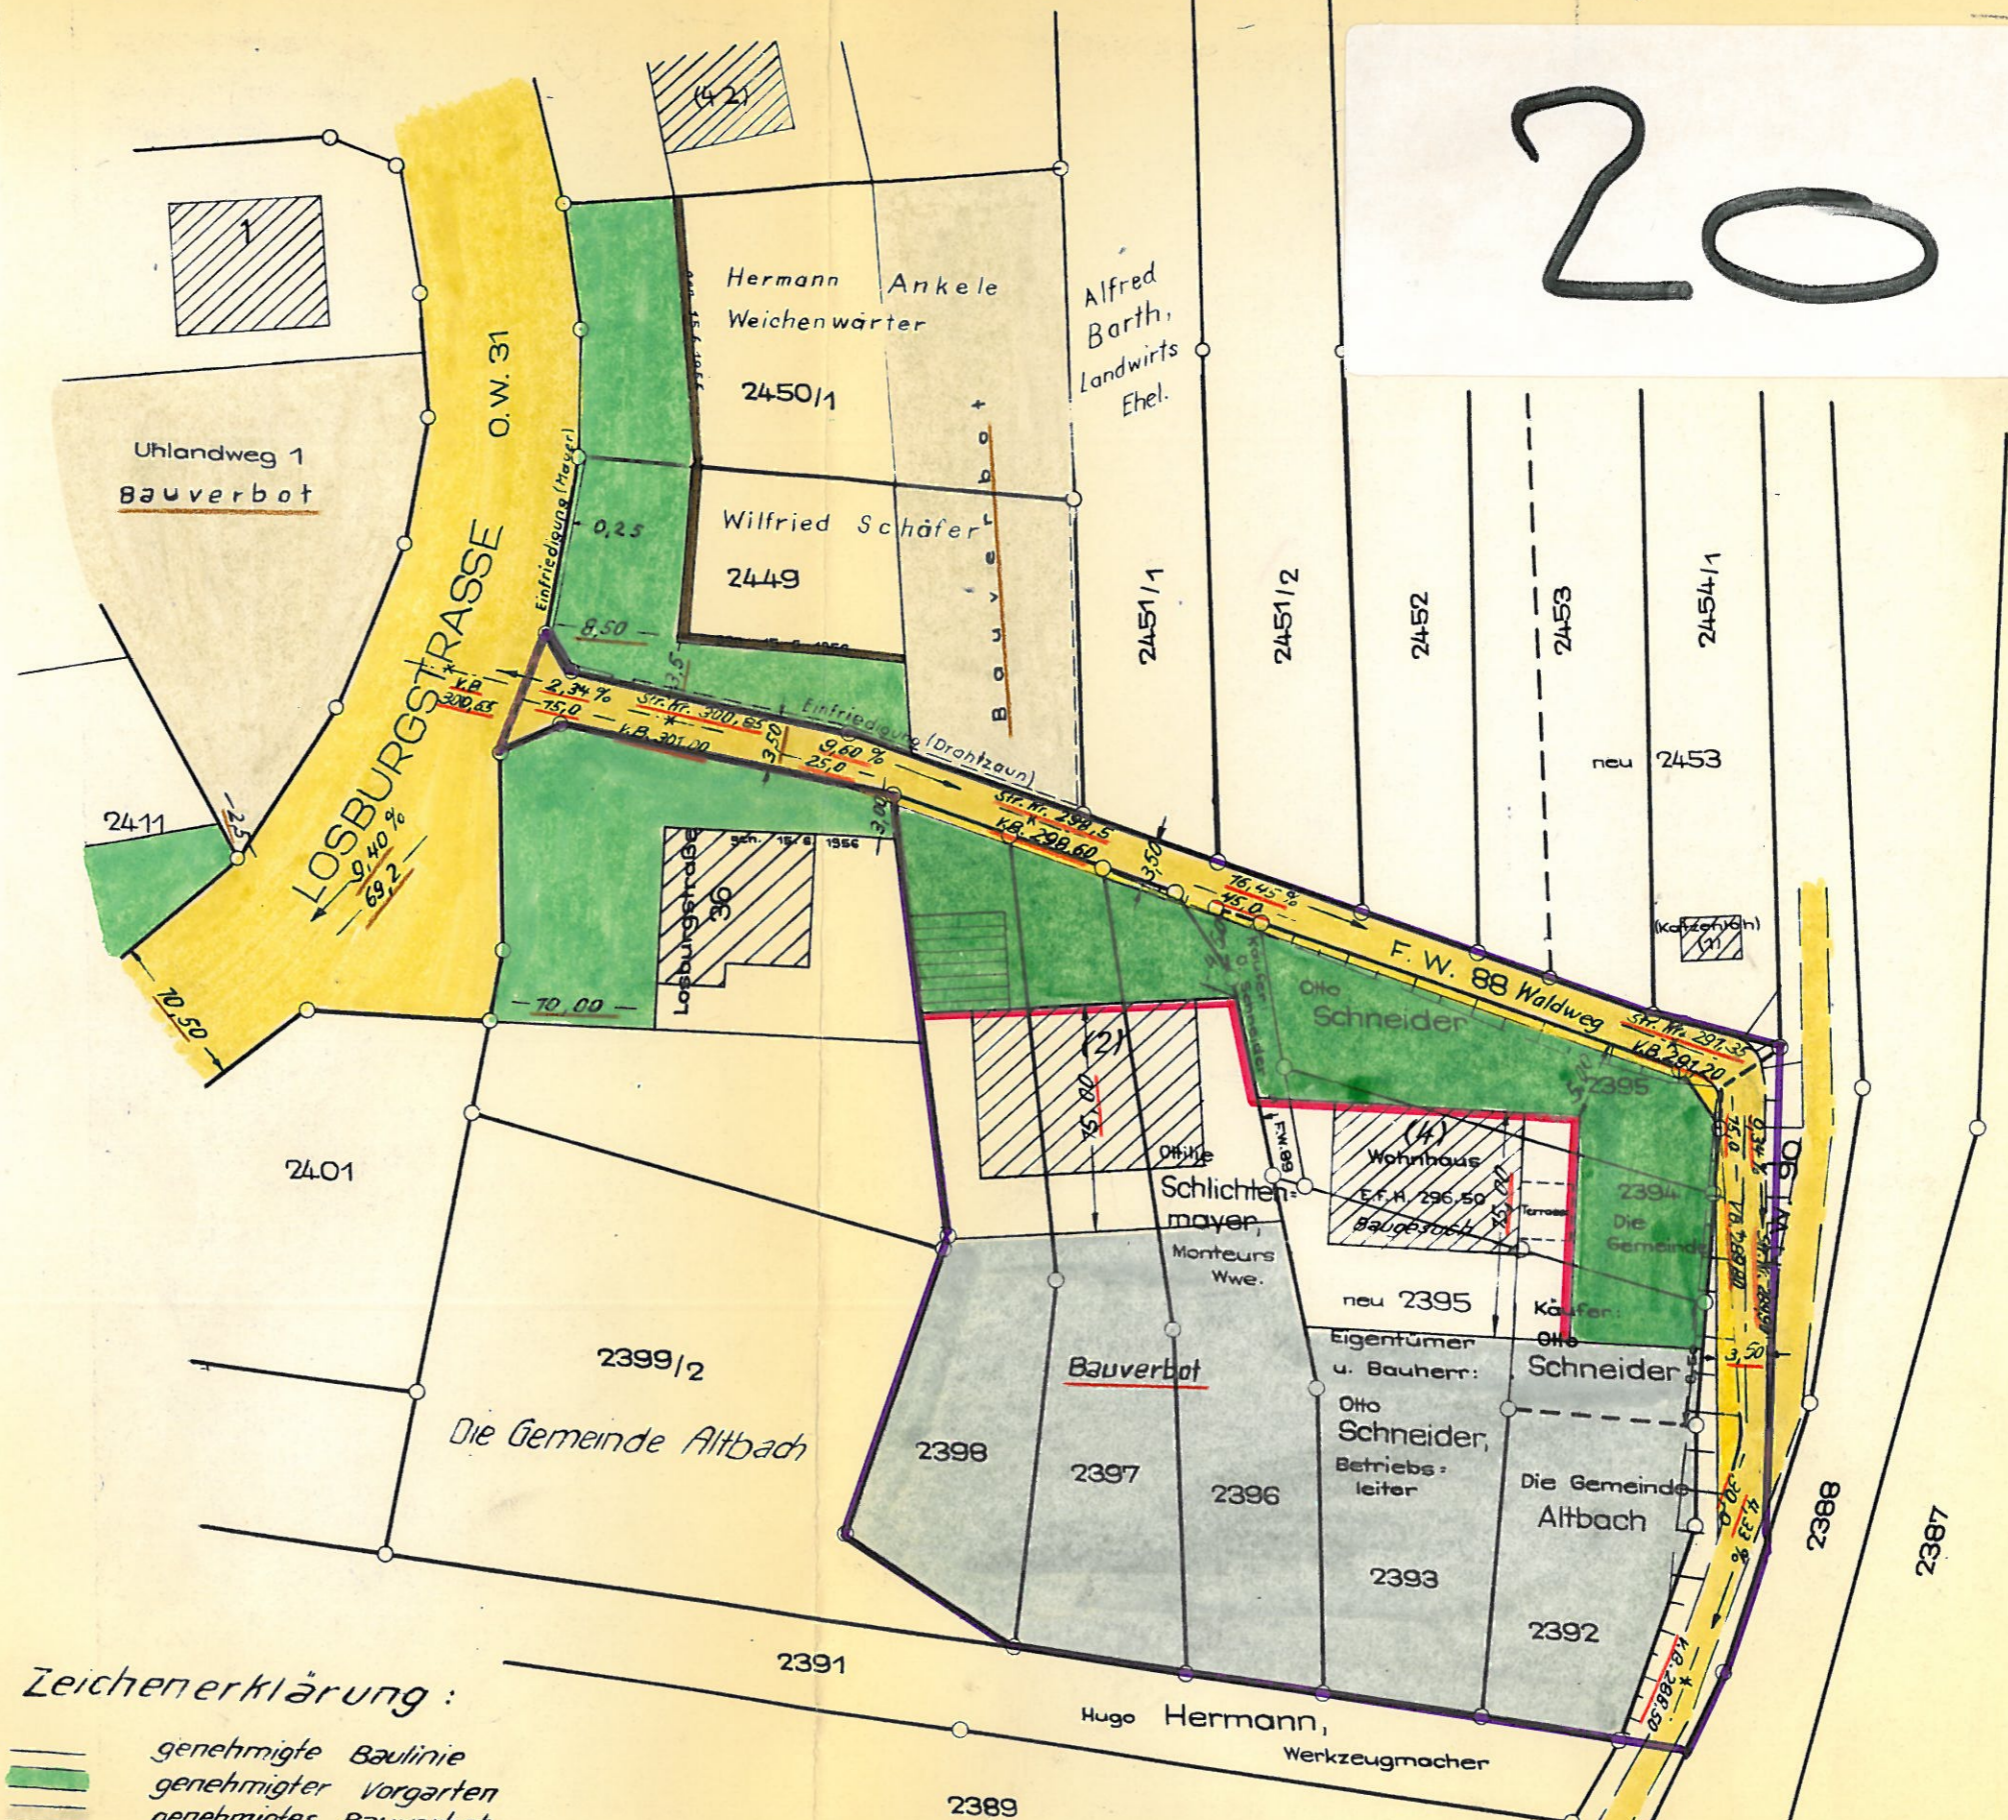

Zeichenerklärung:

- genehmigte Baulinie
- genehmigter Vorgarten
- genehmigtes Bauverbot
- geplante Baulinie
- geplanter Vorgarten
- geplantes Bauverbot
- Geltungsbereich

Anbauvorschrift:

Bauweise 1½ stöckig
 Dachneigung 40° - 48°
 Grenzabstände mindestens 2,50 m

3 gleichlautende Bebauungspläne
 gefertigt und beurkundet
 Plochingen, den 6. Nov. 1961
 Vermessungsamt (Mousser)

