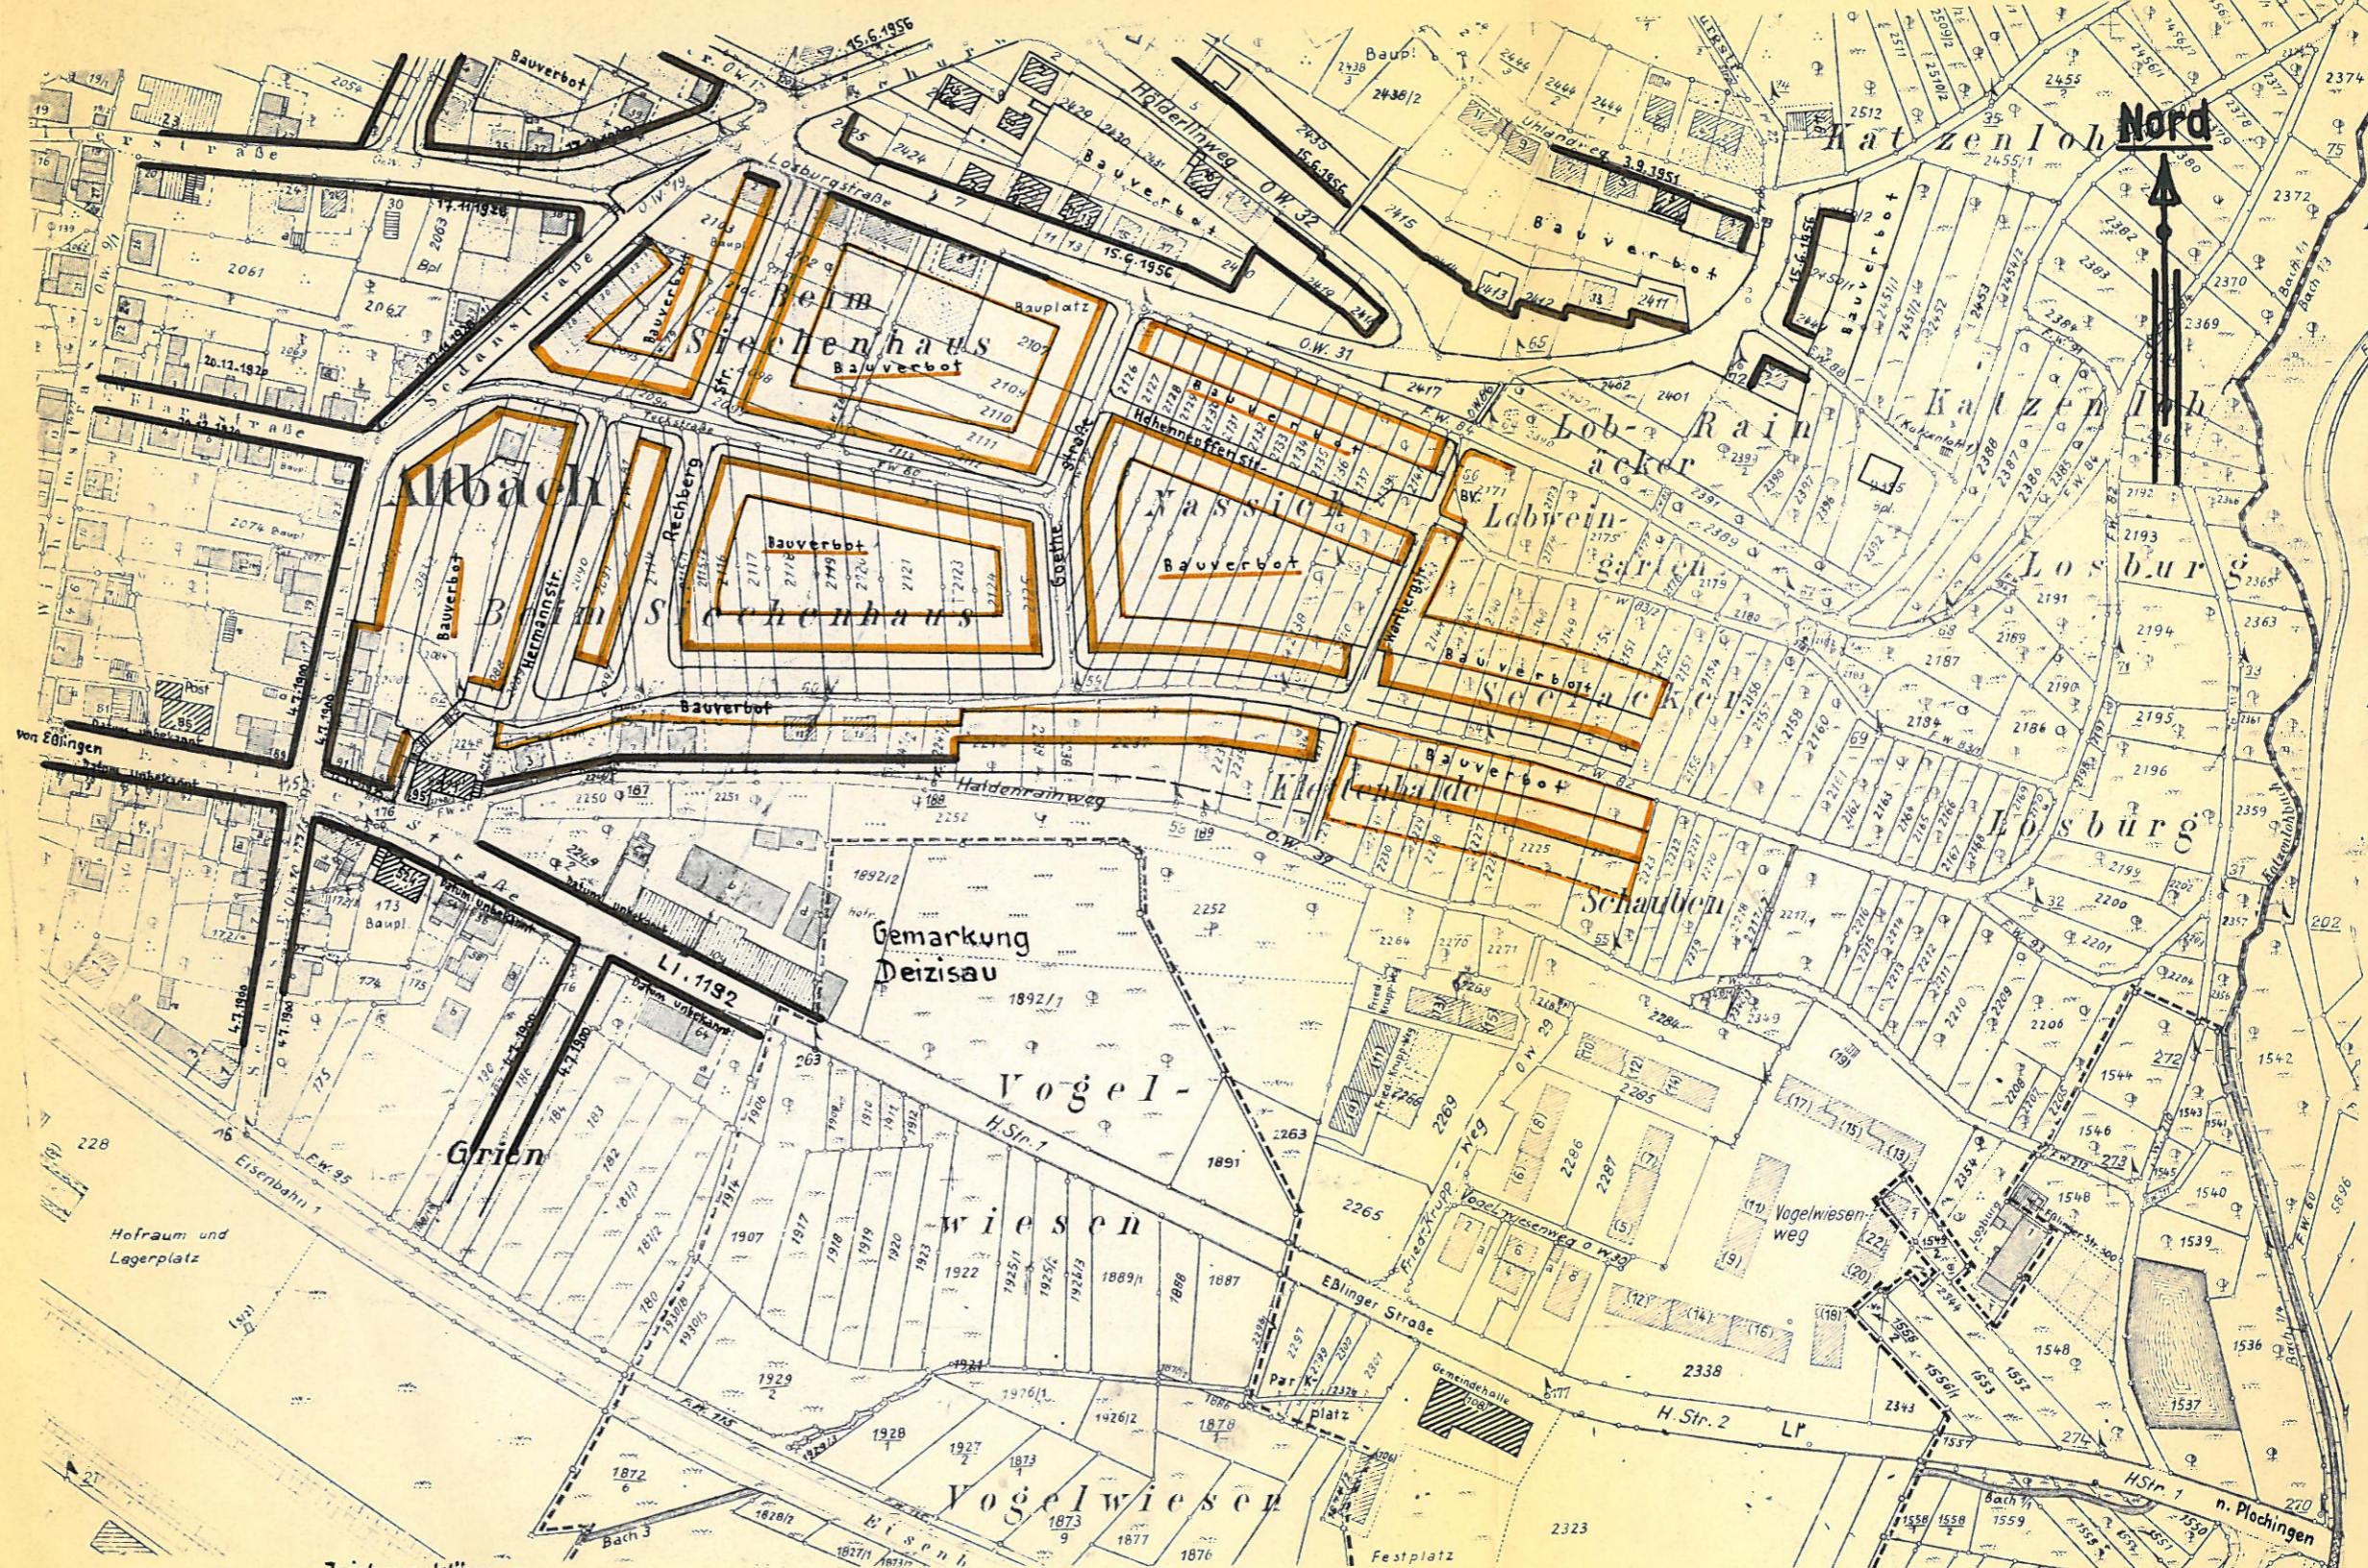

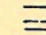




Bebauungsplanaufhebung „Beim Siechenhaus“

M. 1:2500



Zeichenerklärung

-  genehmigte Baulinie
-  genehmigter Vorgarten
-  genehmigtes Bauverbot
-  aufzuhebende Baulinie

Bemerkung:

Der am 12.11.1935 genehmigte Bebauungsplan „Beim Siechenhaus“ soll aufgehoben und später neu bearbeitet werden.

2.

Vier gleichlautende Bebauungspläne gefertigt und beurkundet Plochingen, den 24. Aug. 1960 Vermessungsamt (Mausser)