


# Vorhabenbezogener Bebauungsplan „Bachstraße Nr. 42-52 und Nr. 58“

45

NORD

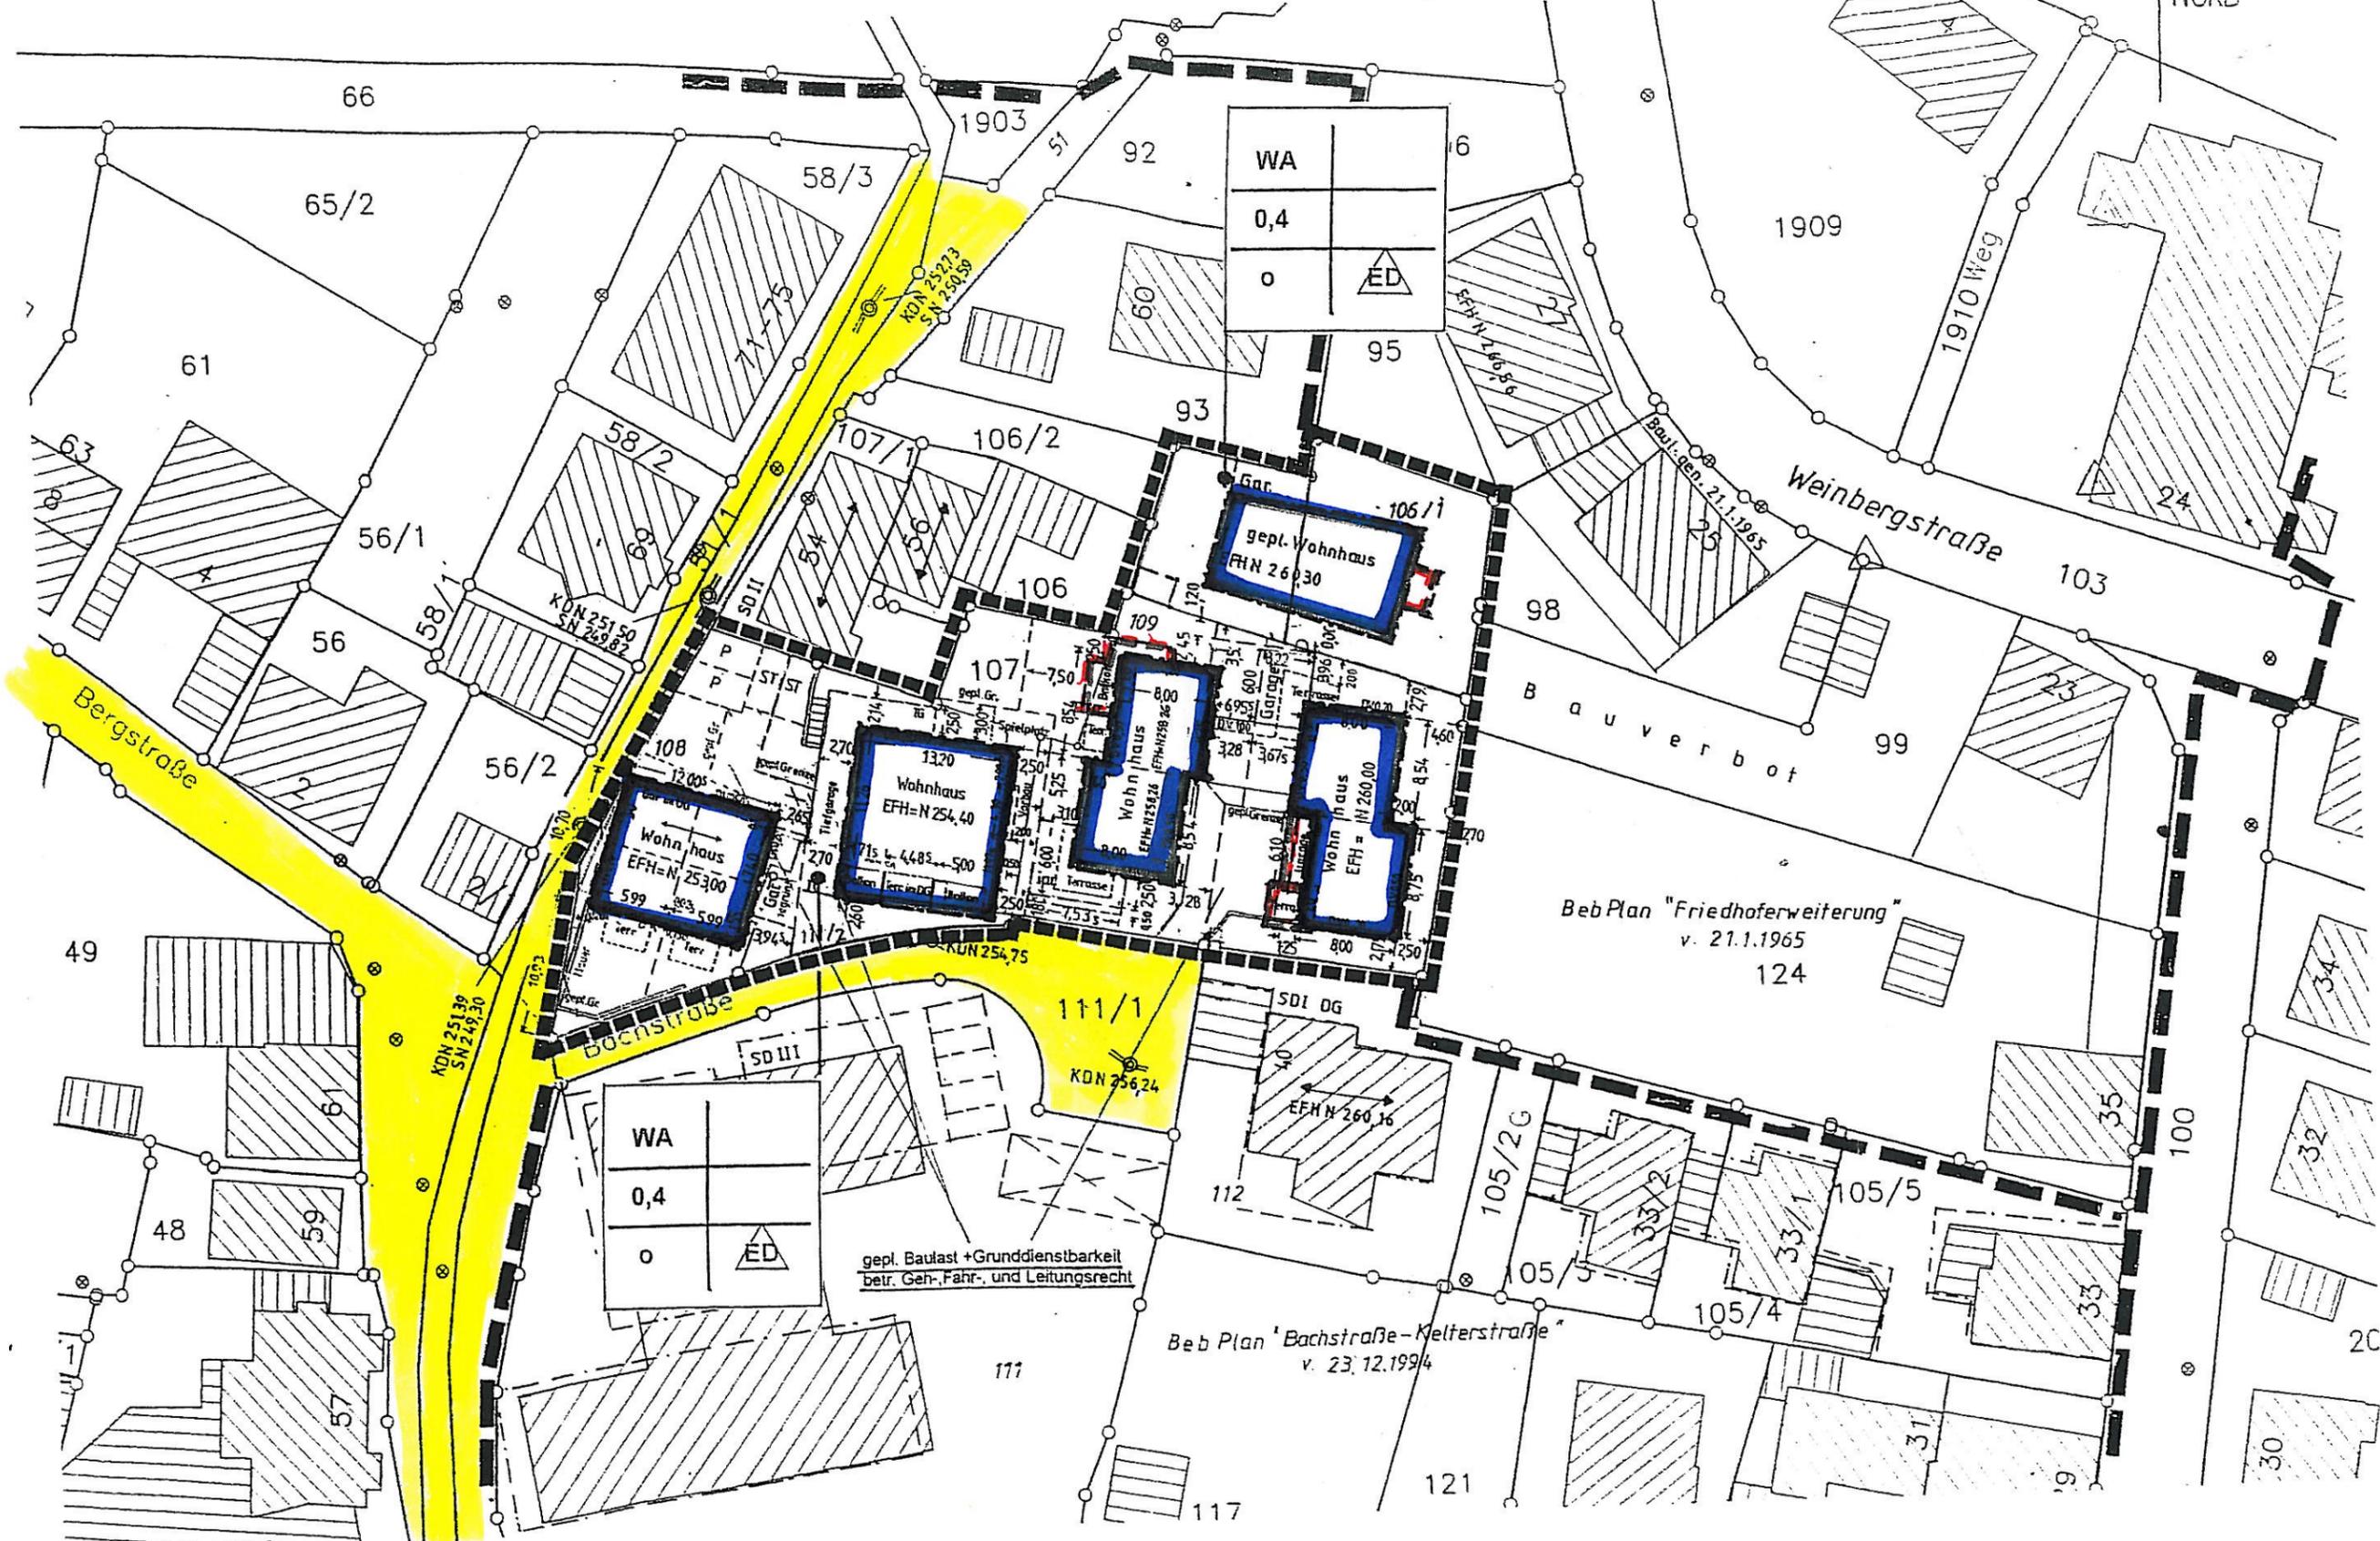

Beb Plan "Friedhoferweiterung"  
v. 21.1.1965  
124

Beb Plan "Bachstraße-Kelterstraße"  
v. 23.12.1994

gepl. Baulast + Grunddienstbarkeit  
betr. Geh-, Fahr- und Leitungsrecht

WA	
0,4	
o	ED

Maßstab 1:500  
Höhen im Neuen System  
230.100.00