


Kreis Erlangen
Gemeinde Altbach


22 u. 23
u. 24

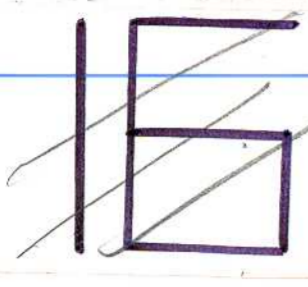

Bebauungsplanänderung Hartweg-Staffelstraße-Am schönen Rain

M.1:500

NORD

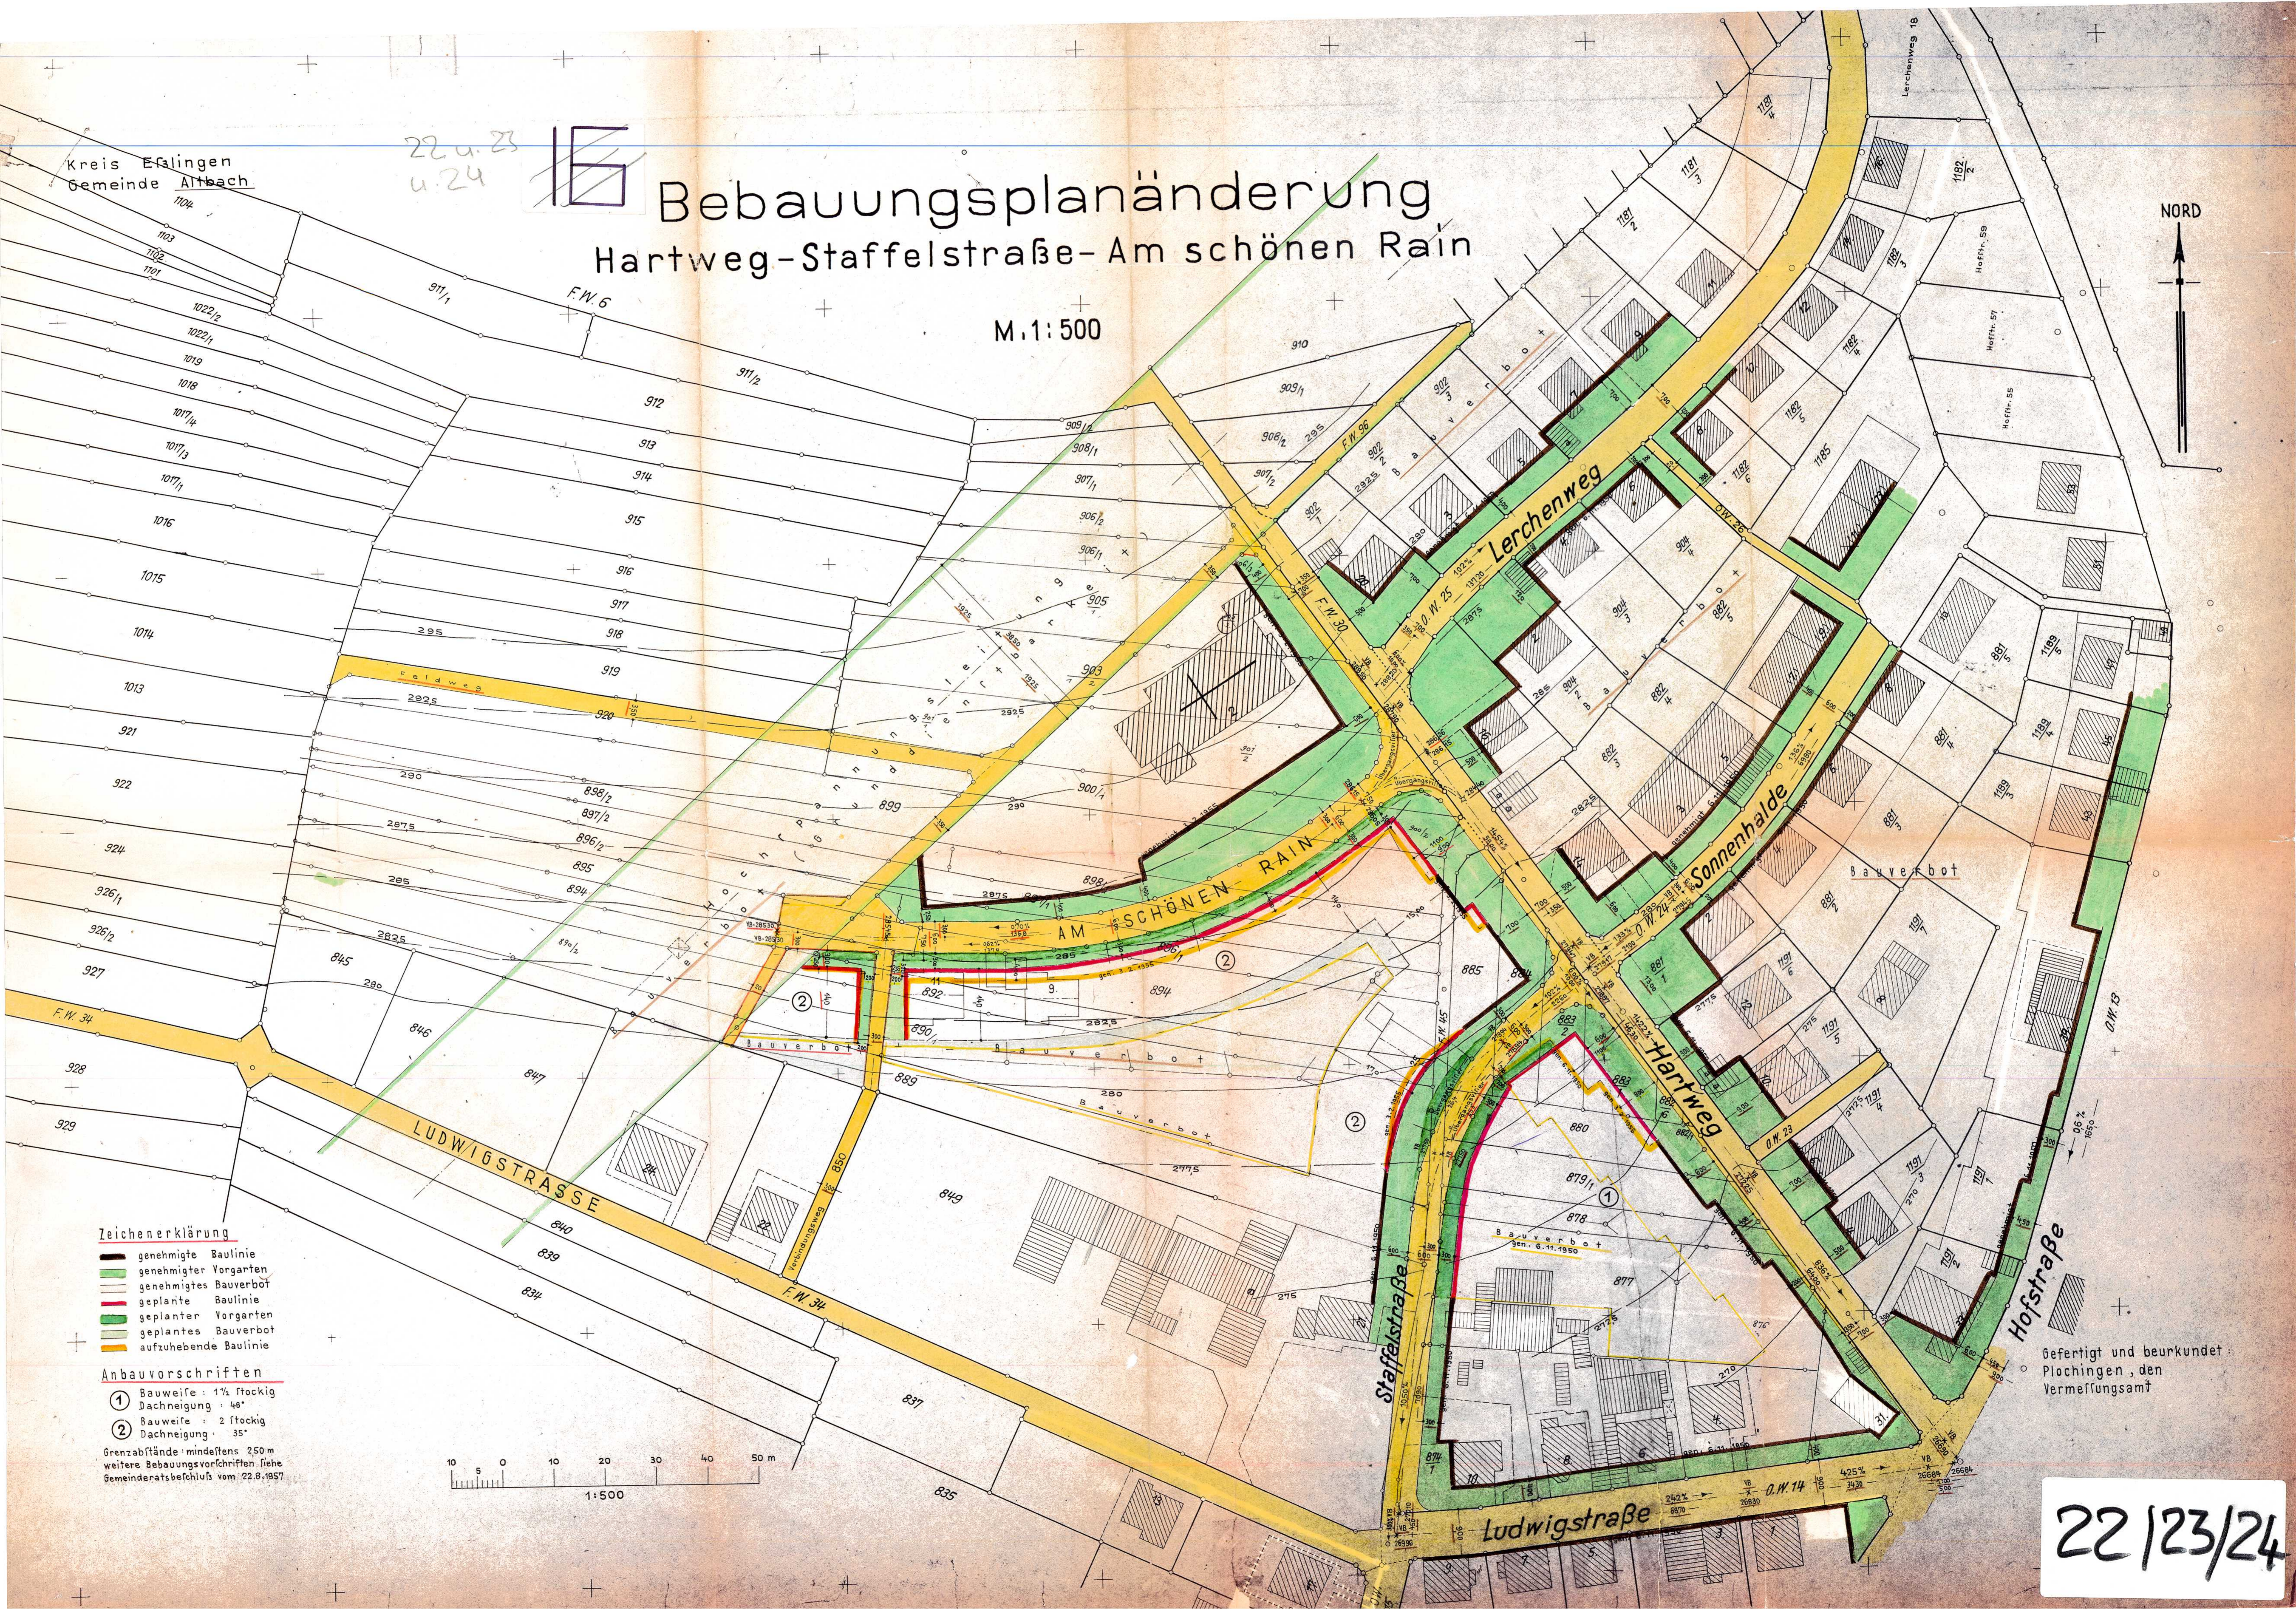


Zeichenerklärung

- genehmigte Baulinie
- genehmigter Vorgarten
- genehmigtes Bauverbot
- geplante Baulinie
- geplanter Vorgarten
- geplantes Bauverbot
- aufzuhebende Baulinie

Anbauvorschriften

- ① Bauweise: 1 1/2 stockig
Dachneigung: 48°
 - ② Bauweise: 2 stockig
Dachneigung: 35°
- Grenzabstände mindestens 2,50 m
weitere Bebauungsvorschriften siehe
Gemeinderatsbeschluss vom 22.8.1957

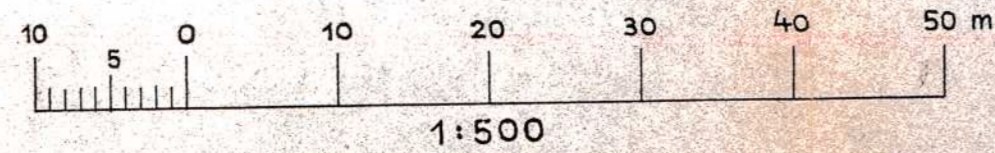

1:500

Gefertigt und beurkundet:
Plochingen, den
Verwaltungsamt

22/23/24