


A) LAGEPLAN

M. 1:500

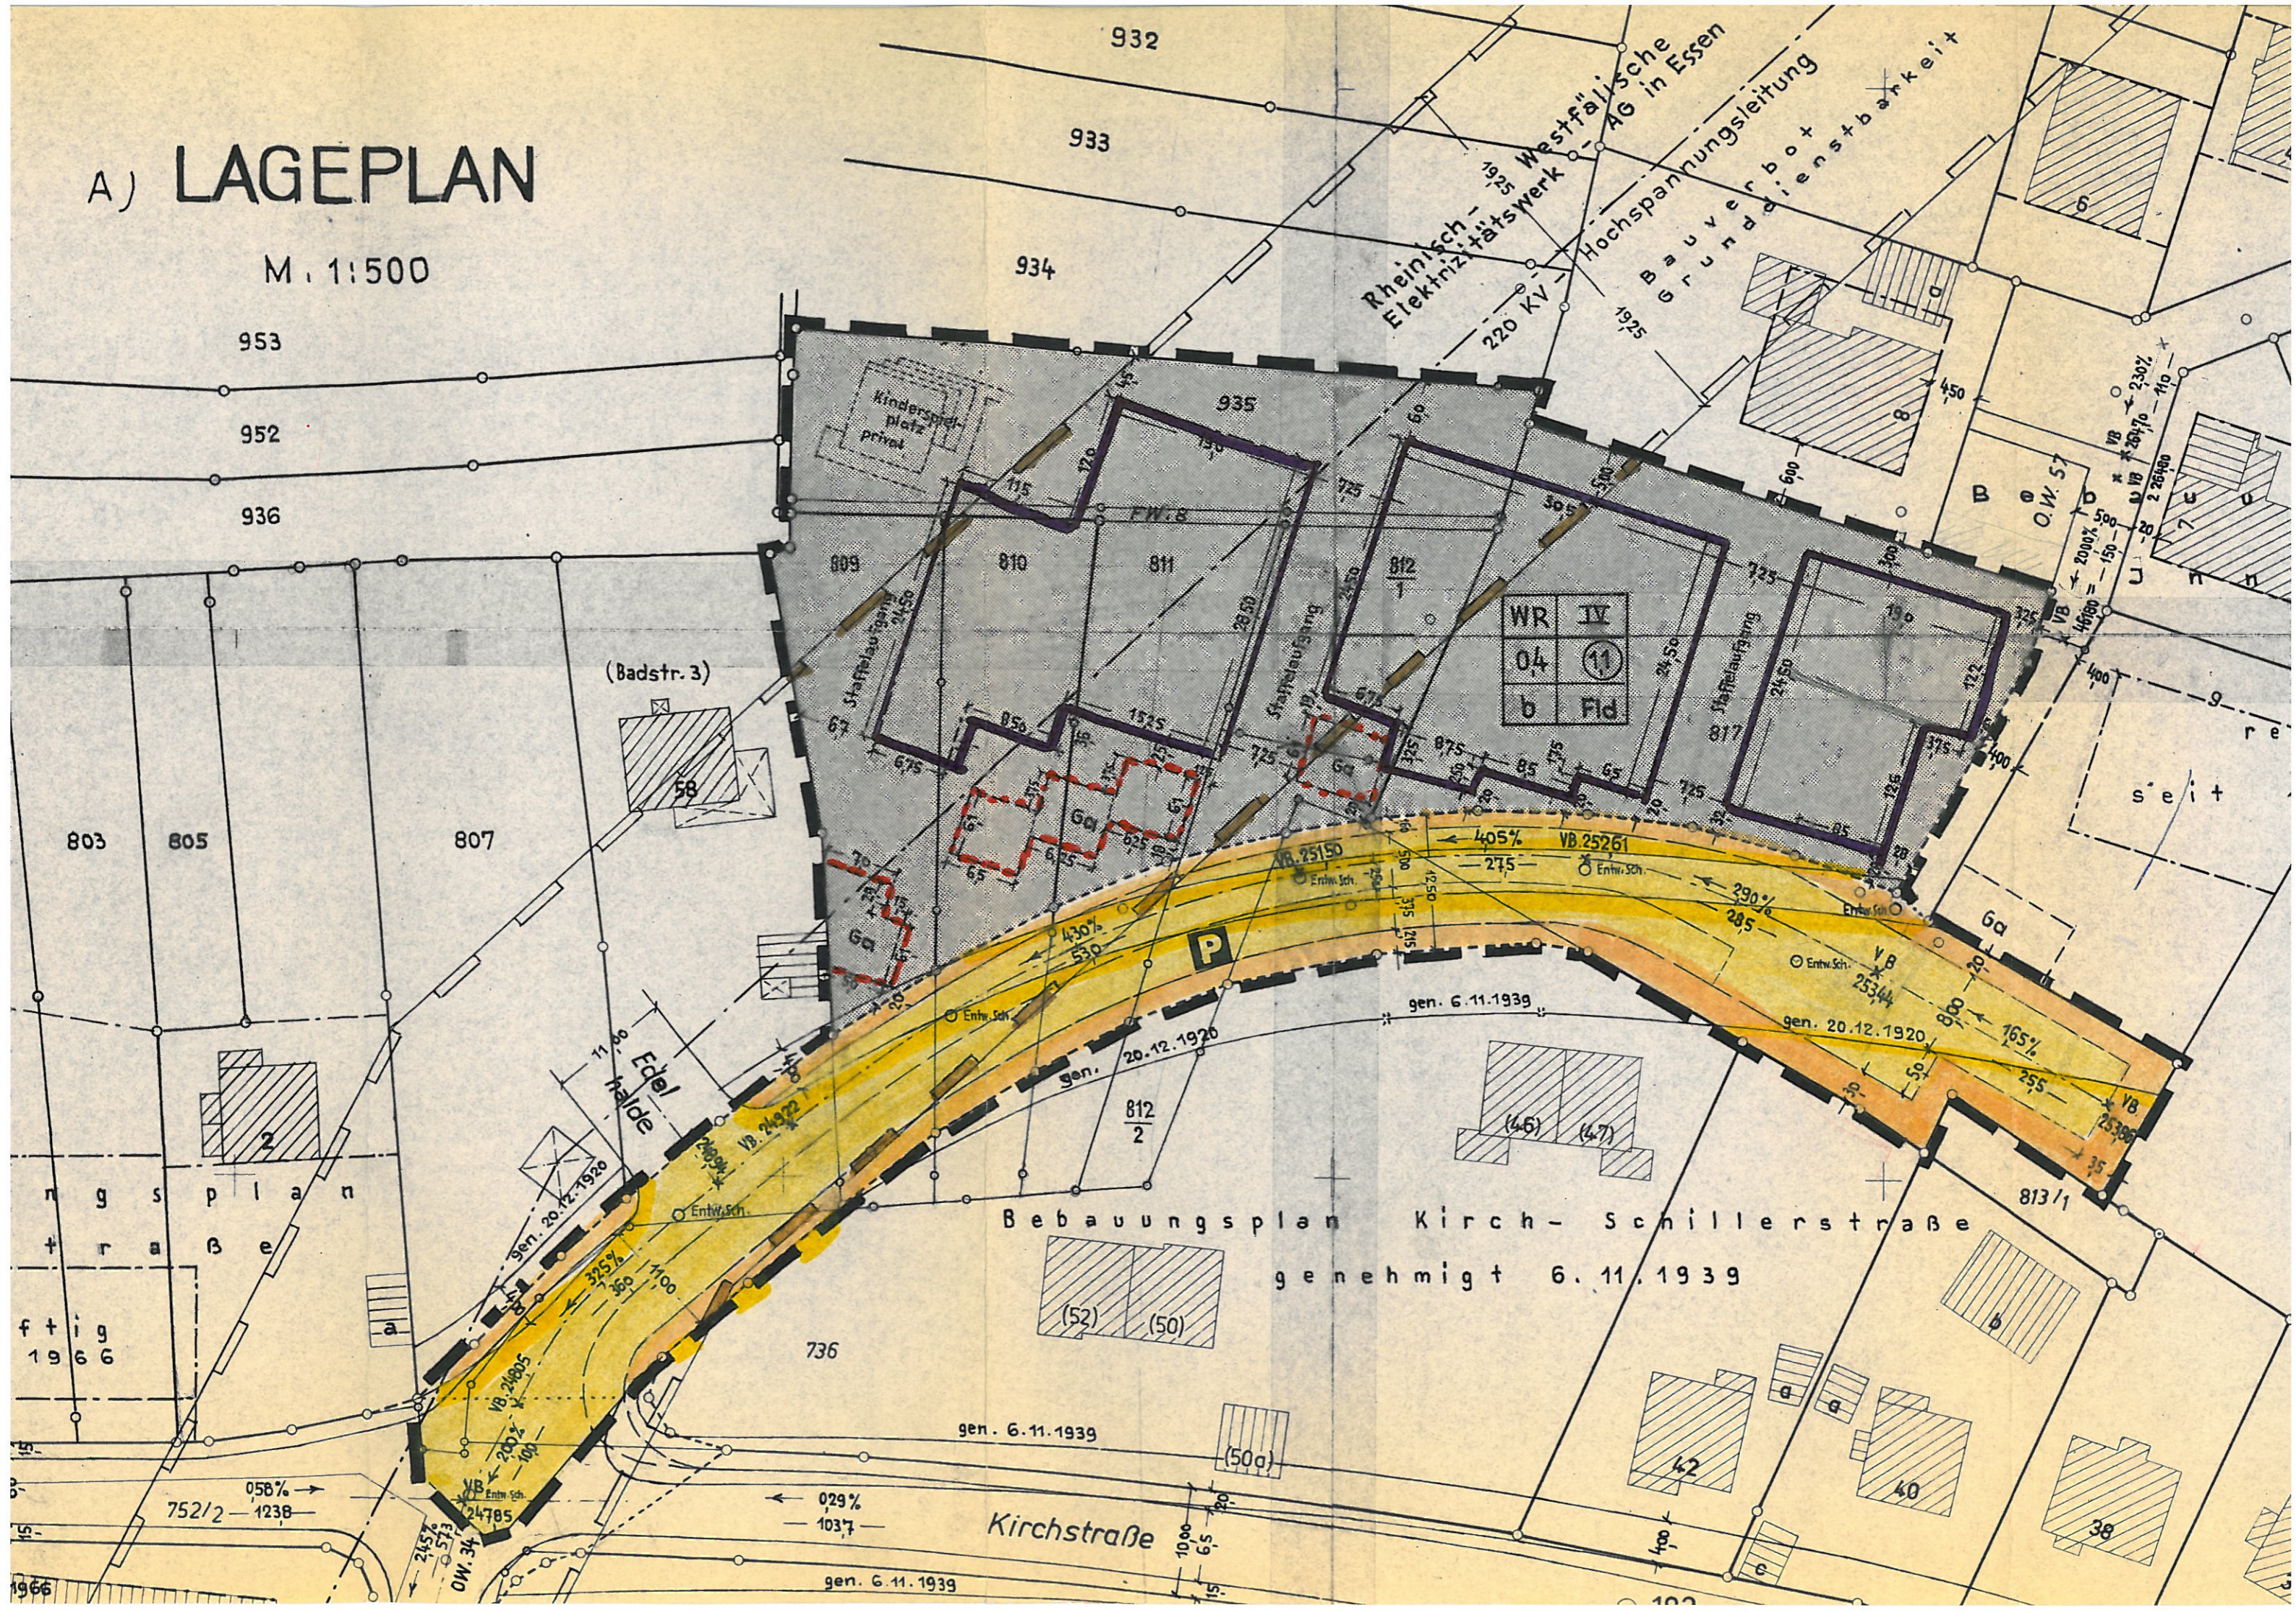

Bebauungsplan Kirch-Schillerstraße
genehmigt 6.11.1939

Kirchstraße

Rheinisch-Westfälische
Elektrizitätswerk
AG in Essen
220 KV
Hochspannungsleitung

Bauverbot
Grunddienstbarkeit

(Badstr. 3)

Edelhalde

ng s p l a n
t r a ß e
f t i g
1966

058%
752/2 - 1238

029%
1037

gen. 6.11.1939

gen. 6.11.1939

gen. 20.12.1920

gen. 20.12.1920

gen. 20.12.1920

1966