
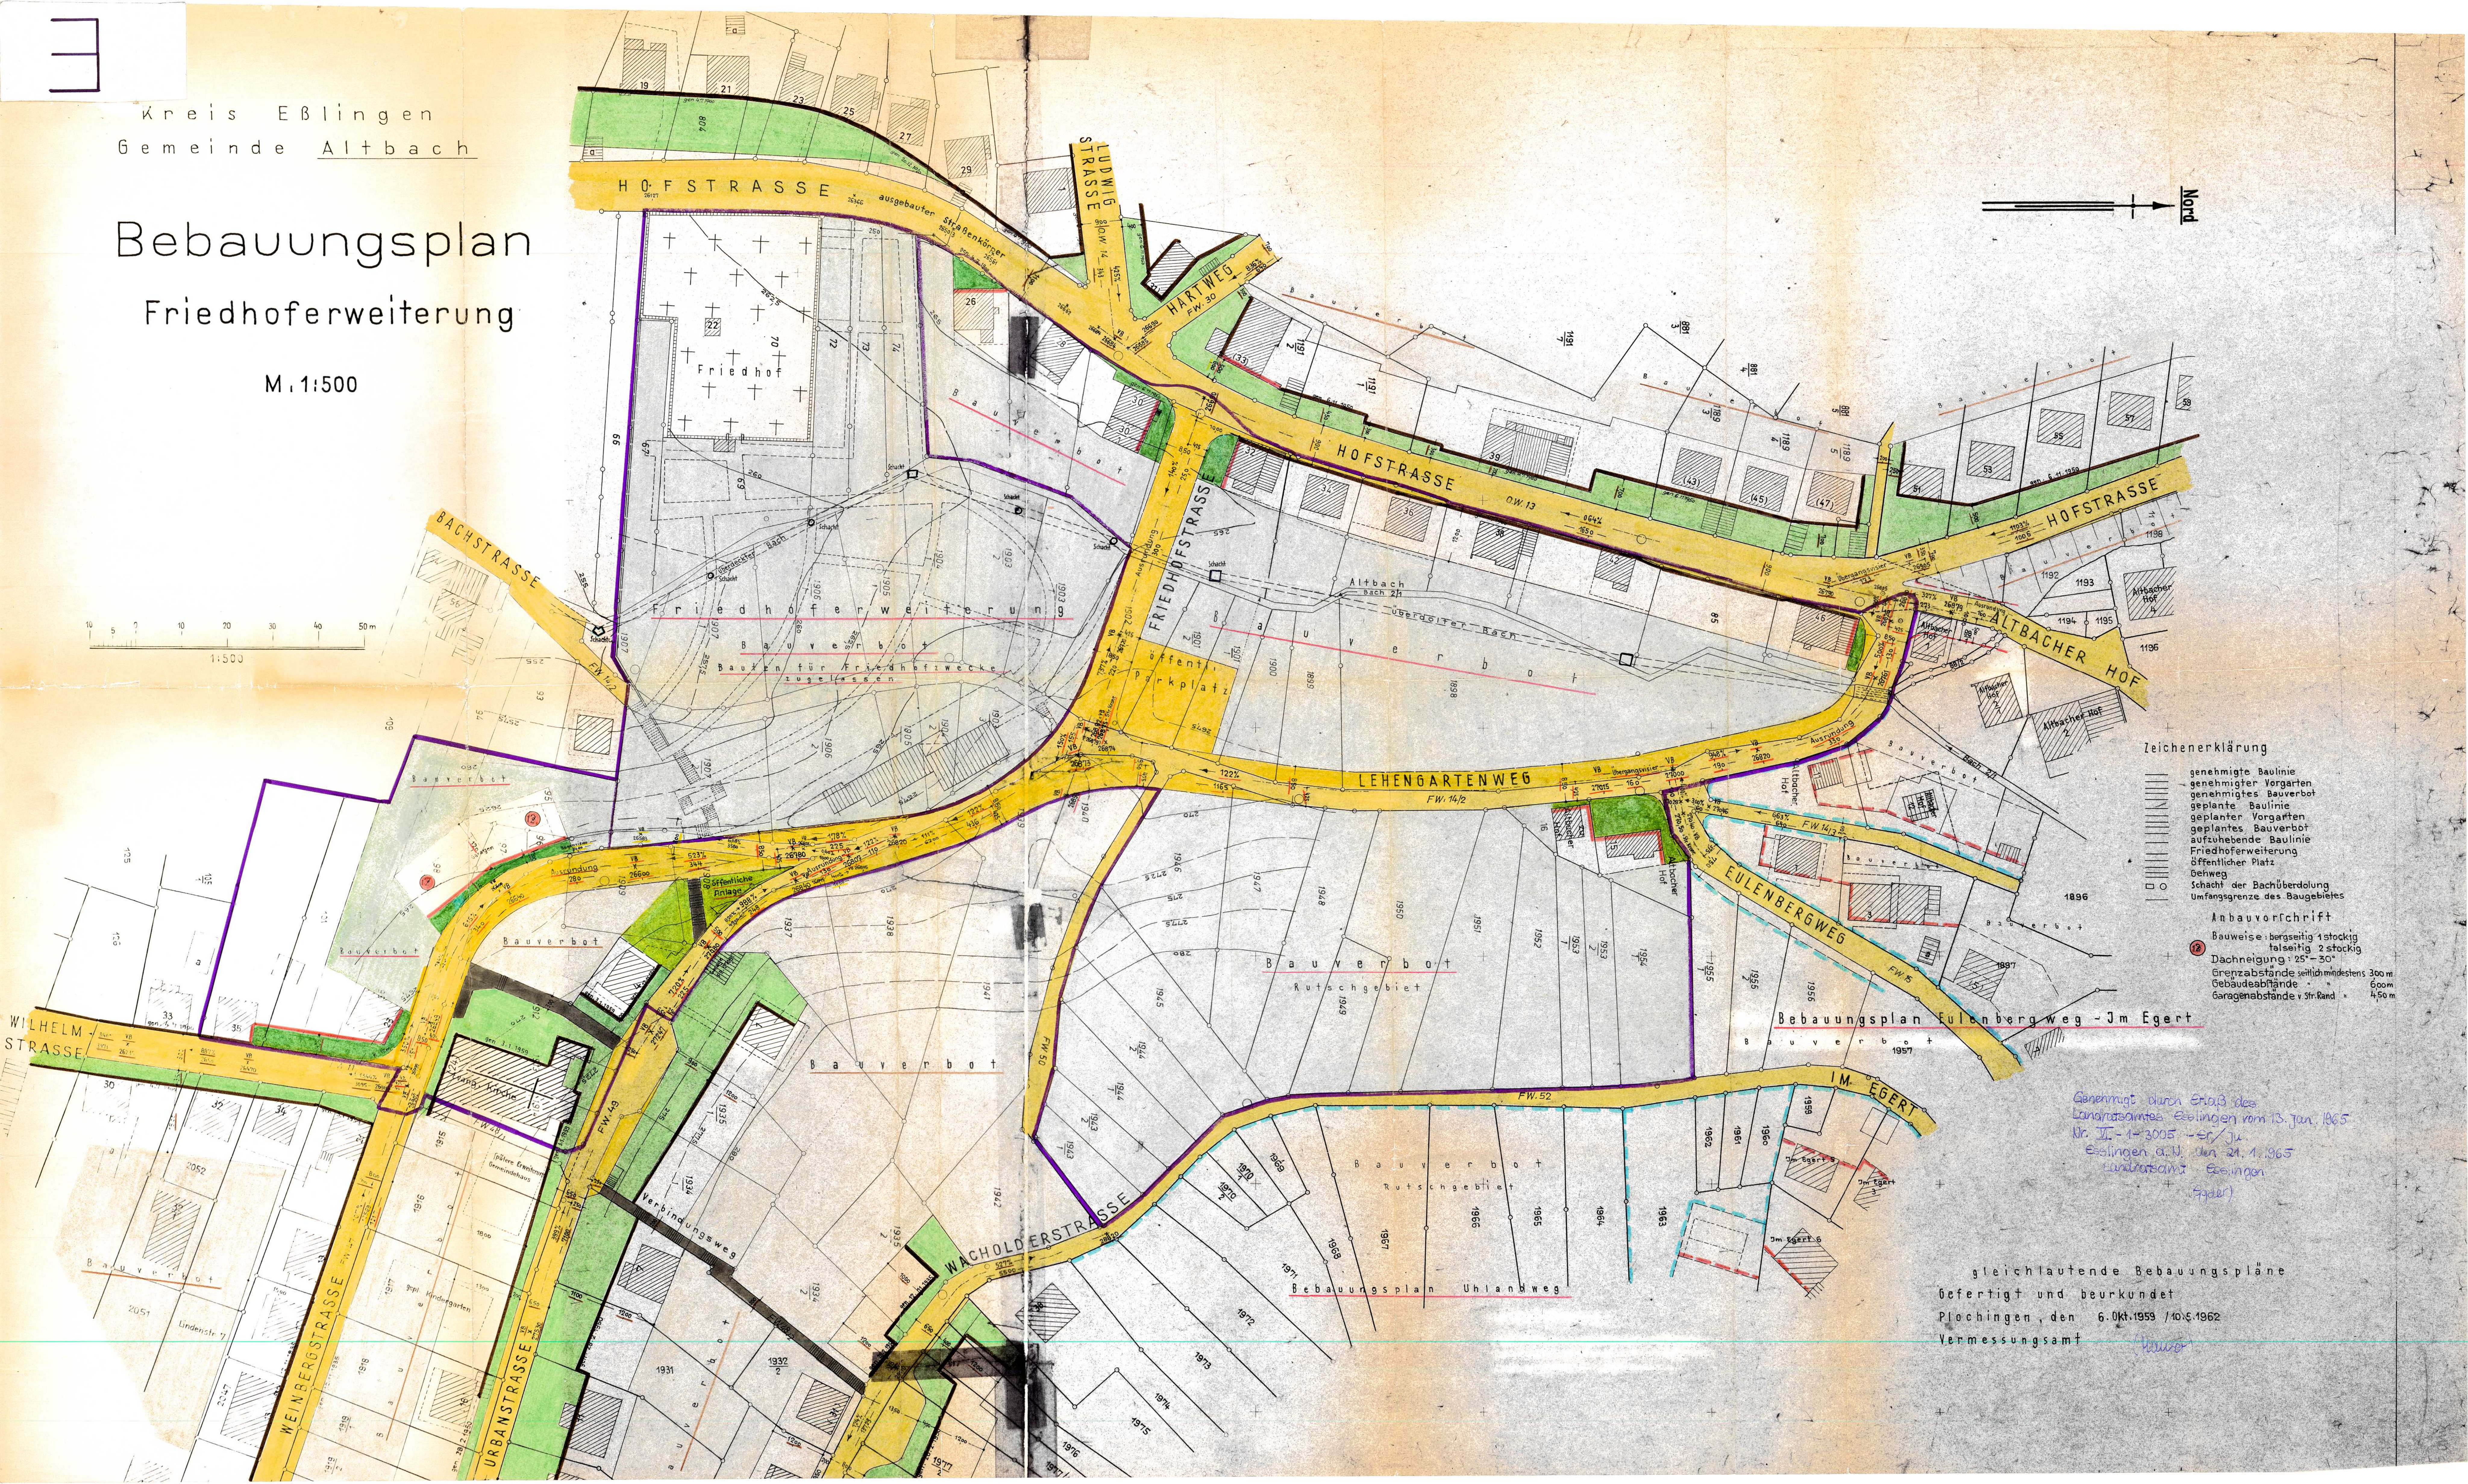
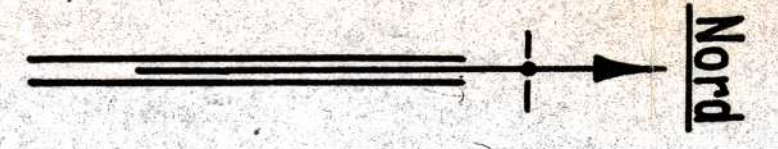


Kreis Eßlingen
Gemeinde Altbach

Bebauungsplan Friedhoferweiterung

M. 1:500

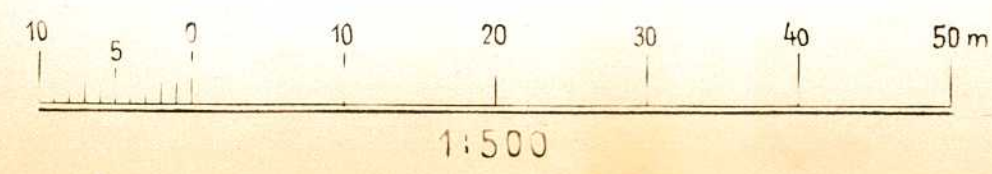

- Zeichenerklärung**
- gestrichelte Linie: genehmigte Baulinie
 - gestrichelte Linie: genehmigter Vorgarten
 - gestrichelte Linie: genehmigtes Bauverbot
 - gestrichelte Linie: geplante Baulinie
 - gestrichelte Linie: geplanter Vorgarten
 - gestrichelte Linie: geplantes Bauverbot
 - gestrichelte Linie: aufzubauende Baulinie
 - gestrichelte Linie: Friedhoferweiterung
 - gestrichelte Linie: öffentlicher Platz
 - gestrichelte Linie: Gehweg
 - gestrichelte Linie: Schacht der Bachüberleitung
 - gestrichelte Linie: Umfangsgrenze des Baugebietes
- Anbauvorschrift**
- 1: Bauweise: bergseitig 1stöckig
 - 2: Bauweise: talseitig 2stöckig
 - 3: Dachneigung: 25° - 30°
 - 4: Grenzabstände seitlich mindestens 300m
 - 5: Gebäudeabstände 600m
 - 6: Garagenabstände v. Str. Rand 4,50m

Bebauungsplan Eulenbergweg - Jm Egert

Genehmigt durch Erlass des
Landratsamtes Eßlingen vom 13. Jan. 1965
Nr. II-1-3005 -sr./JL
Eßlingen a.N. den 21. 1. 1965
Landratsamt Eßlingen
(Hager)

gleichlautende Bebauungspläne
gefertigt und beurkundet
Plochingen, den 6. Okt. 1953 / 10:5. 1962
Vermessungsamt