


Nord

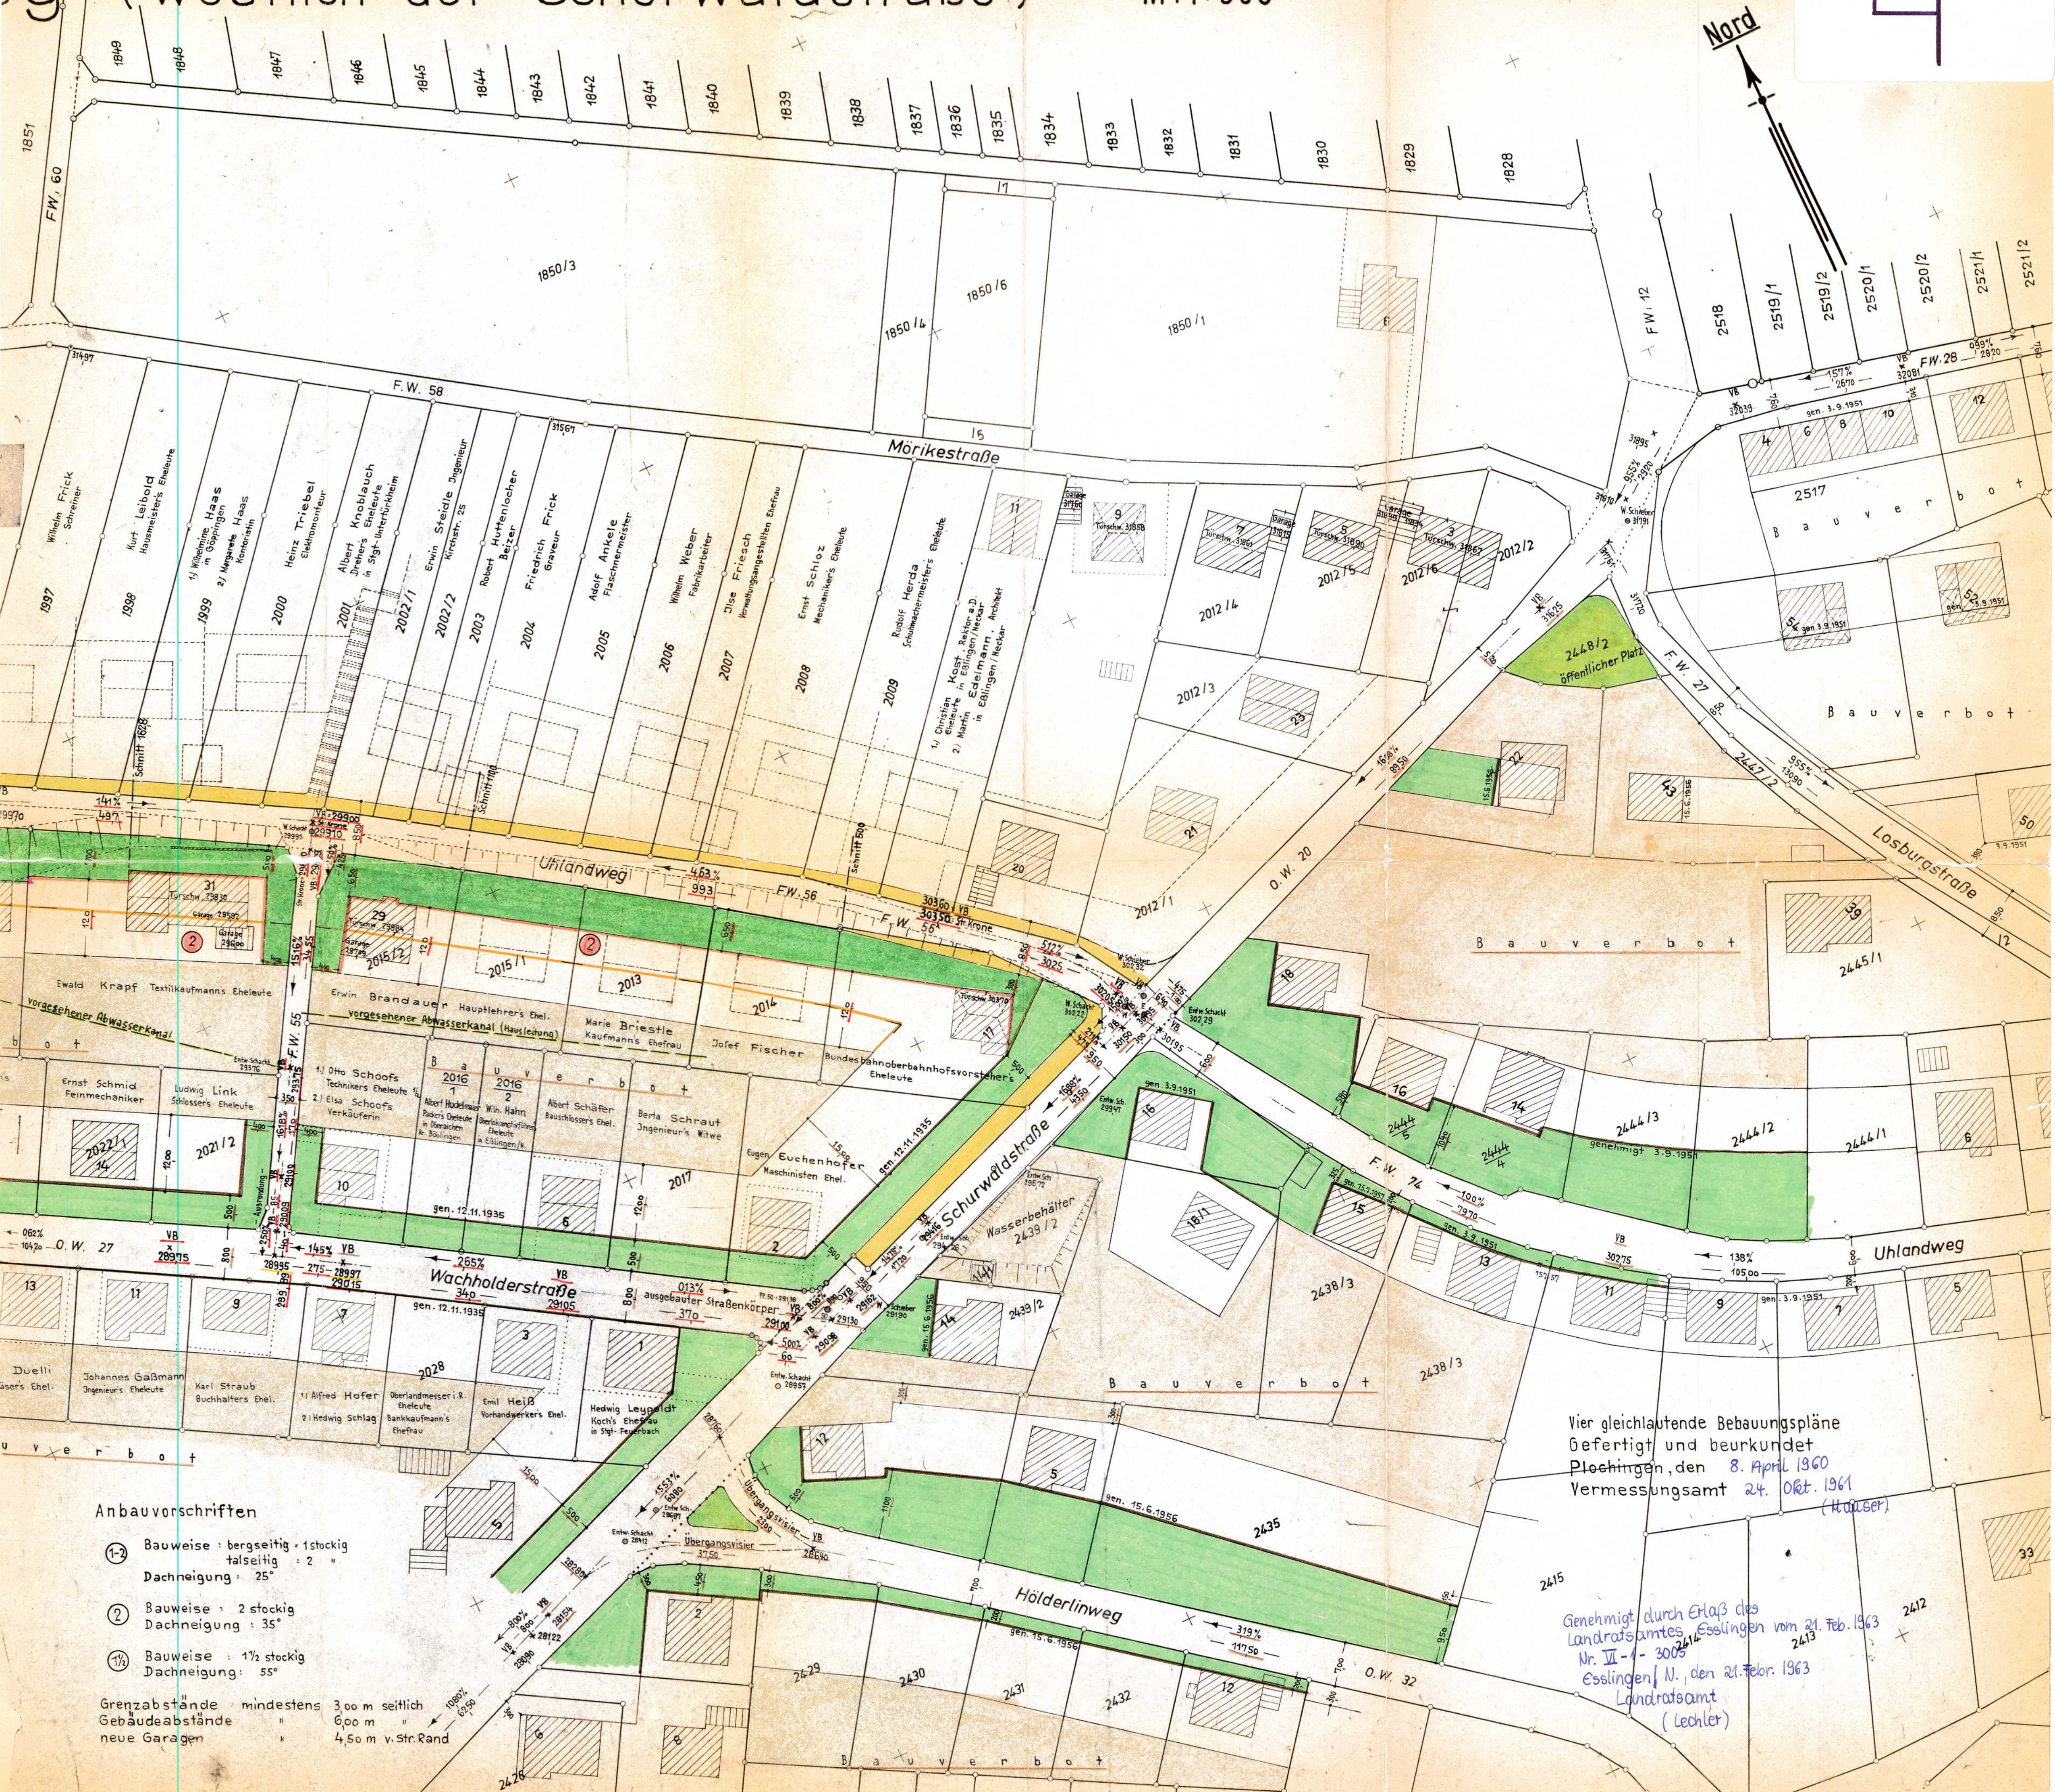

Anbauvorschriften

- ①-2 Bauweise : bergseitig 1stockig  
talseitig : 2 "  
Dachneigung : 25°
  - ② Bauweise : 2 stockig  
Dachneigung : 35°
  - ①½ Bauweise : 1½ stockig  
Dachneigung : 55°
- Grenzabstände mindestens 3,00 m seitlich  
Gebäudeabstände 6,00 m  
neue Garagen 4,50 m v.Str.Rand

Vier gleichlautende Bebauungspläne  
Gefertigt und beurkundet  
Ploehingen, den 8. April 1960  
Vermessungsamt 24. Okt. 1961  
(Kaiser)

Genehmigt durch Erlass des  
Landratsamtes Esslingen vom 21. Feb. 1963  
Nr. II - 4 - 3005  
Esslingen/N., den 21. Febr. 1963  
Landratsamt  
(Lechler)