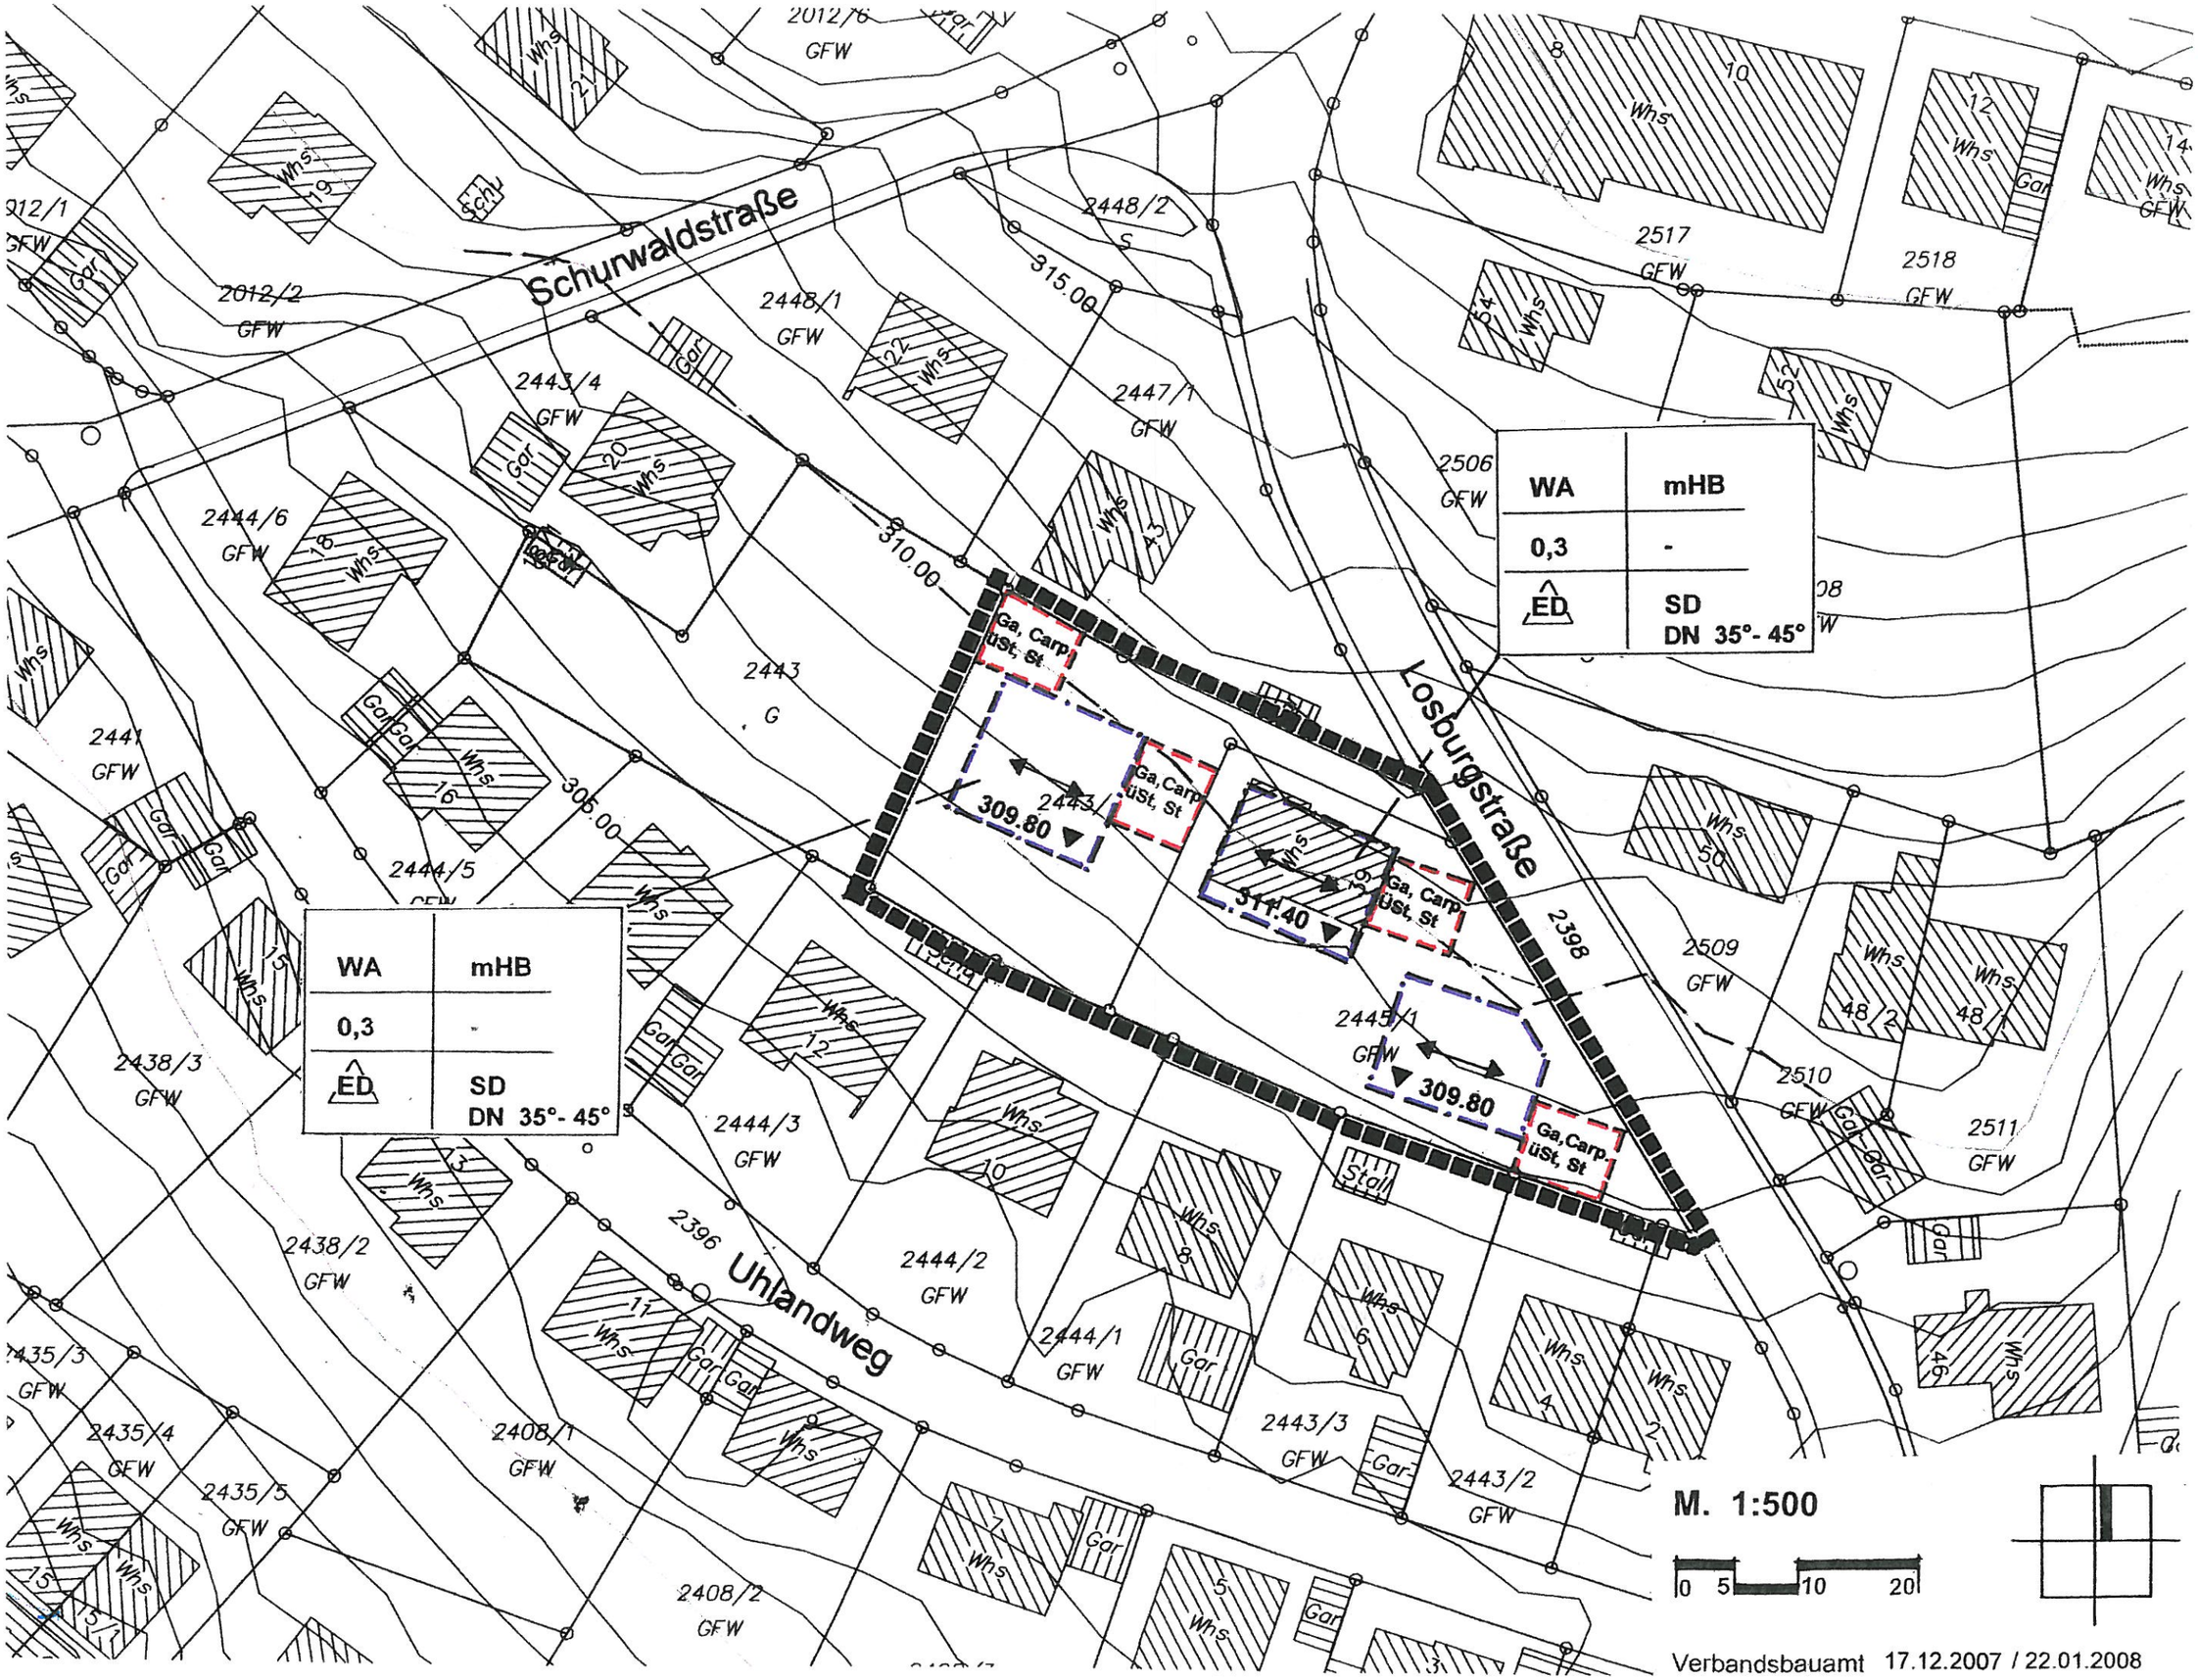

Verbandsbauamt 17.12.2007 / 22.01.2008